


### Схема расположения границ публичного сервитута

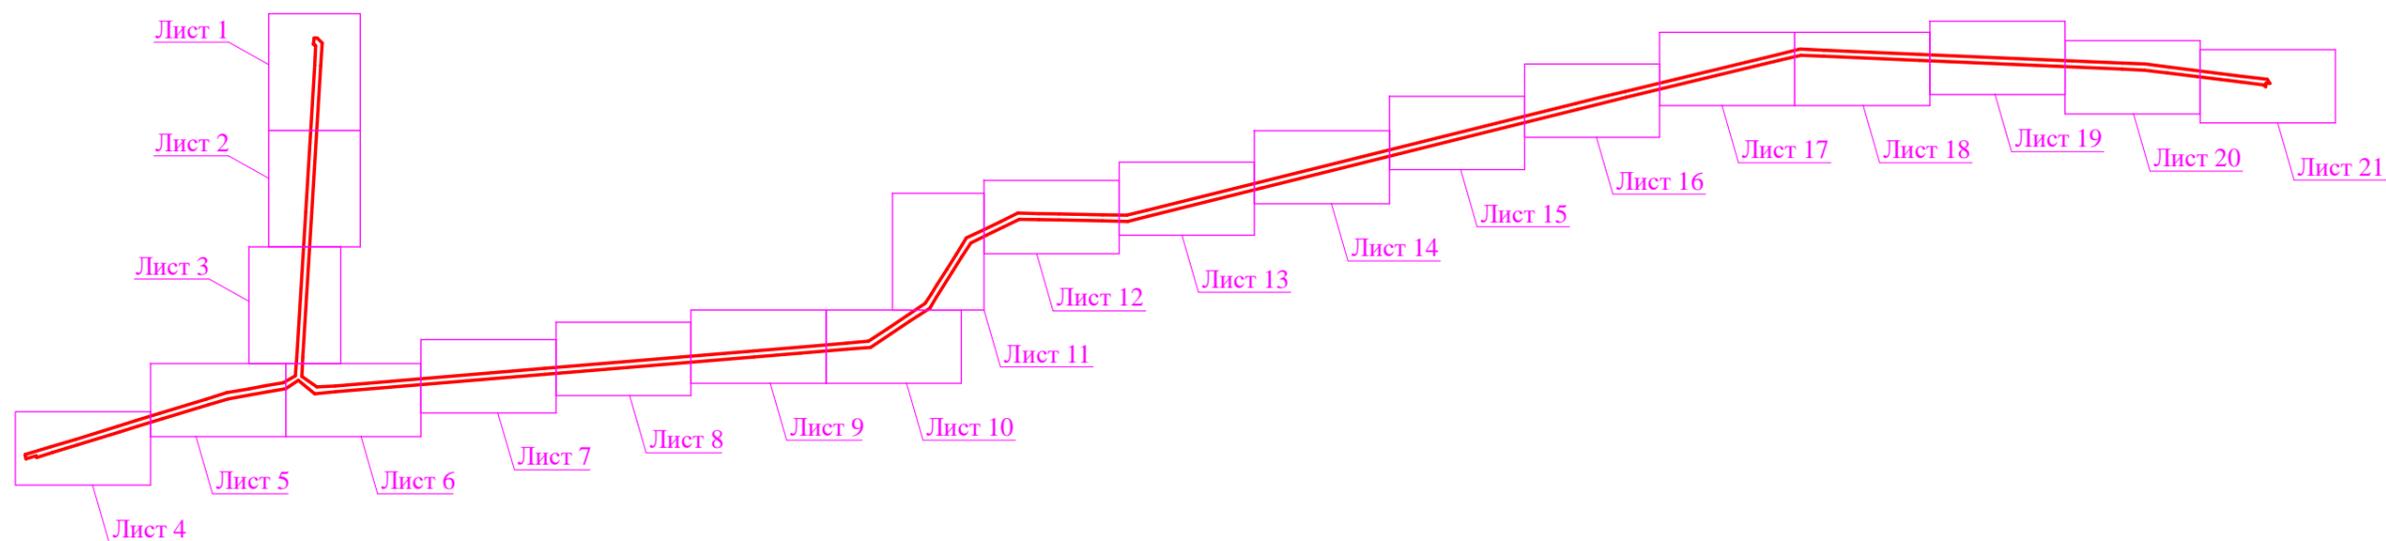

Площадь публичного сервитута 513783 м<sup>2</sup>

Обозначение характерных точек границ	Координаты, м	
	X	Y
1	2	3
1	351233,13	1305492,18
2	351232,58	1305508,66
3	351203,81	1305537,90
4	351077,16	1305529,27
5	350246,27	1305478,54
6	349425,60	1305427,89
7	349318,30	1305422,35
8	349258,18	1305507,39
9	349263,90	1305610,32
10	349362,85	1306795,15
11	349461,47	1307980,32
12	349483,53	1308245,03
13	349504,74	1308505,30
14	349516,69	1308631,81
15	349586,67	1308738,26
16	349730,13	1308952,13
17	349781,68	1308984,94
18	349837,65	1309018,83
19	349924,41	1309075,38
20	350010,64	1309130,02
21	350101,32	1309185,48
22	350147,21	1309284,11
23	350192,84	1309378,69
24	350242,41	1309476,99
25	350238,61	1309595,44
26	350236,75	1309710,11

27	350231,86	1309956,98
28	350231,00	1310095,38
29	350256,81	1310206,01
30	350861,35	1312636,98
31	350899,50	1312784,95
32	350929,60	1312915,30
33	351138,30	1313778,51
34	351170,95	1313907,13
35	351163,64	1314041,41
36	351139,81	1314583,27
37	351090,27	1315731,90
38	351086,15	1315863,48
39	351068,53	1315992,14
40	351016,92	1316405,52
41	351000,00	1316552,12
42	350974,87	1316568,15
43	350977,20	1316545,19
44	350956,31	1316543,16
45	350966,92	1316532,31
46	350983,67	1316401,42
47	351035,29	1315987,98
48	351050,03	1315859,85
49	351056,80	1315730,47
50	351106,34	1314581,83
51	351130,17	1314039,92
52	351134,87	1313911,07
53	351105,76	1313786,44
54	350896,92	1312922,69
55	350828,85	1312645,10
56	350384,90	1310860,73
57	350224,29	1310214,06
58	350194,73	1310099,86

59	350198,36	1309956,38
60	350203,26	1309709,51
61	350205,12	1309594,83
62	350206,10	1309484,93
63	350162,71	1309393,32
64	350117,02	1309298,65
65	350073,38	1309210,53
66	349992,74	1309158,34
67	349906,40	1309103,63
68	349787,60	1309028,77
69	349764,10	1309013,46
70	349704,34	1308978,74
71	349631,04	1308864,63
72	349558,85	1308756,92
73	349481,49	1308644,14
74	349471,35	1308508,05
75	349450,15	1308247,79
76	349428,09	1307983,12
77	349329,47	1306797,93
78	349230,51	1305612,98
79	349219,24	1305495,91
80	349295,04	1305402,57
81	349247,84	1305330,10
82	349229,25	1305222,43
83	349213,34	1305126,48
84	349191,28	1305005,67
85	349157,00	1304890,06
86	349076,76	1304628,30
87	349036,16	1304493,63
88	349003,00	1304388,05
89	348929,04	1304148,22
90	348886,87	1304009,29

91	348859,28	1303920,61
92	348867,97	1303918,49
93	348852,20	1303860,33
94	348851,87	1303859,12
95	348875,84	1303854,76
96	348918,92	1303999,55
97	348961,08	1304138,42
98	349035,00	1304378,12
99	349068,18	1304483,79
100	349108,81	1304618,57
101	349189,01	1304880,20
102	349226,64	1304997,21
103	349246,34	1305120,68
104	349264,94	1305215,82
105	349282,28	1305317,07
106	349320,39	1305385,55
107	349427,72	1305392,96
108	350248,39	1305443,60
109	351079,28	1305494,34
110	351189,59	1305500,57
111	351196,31	1305493,84
112	351196,52	1305488,07
113	351201,28	1305488,53
114	351202,40	1305488,63
1	351233,13	1305492,18

Система координат: МСК - 63

Используемые условные знаки и обозначения:


— проектная граница публичного сервитута



Подпись \_\_\_\_\_ Дата "14" октября 2020 г.

Место для оттиска печати (при наличии) лица,  
составившего описание местоположения границ объекта

Схема расположения границ публичного сервитута

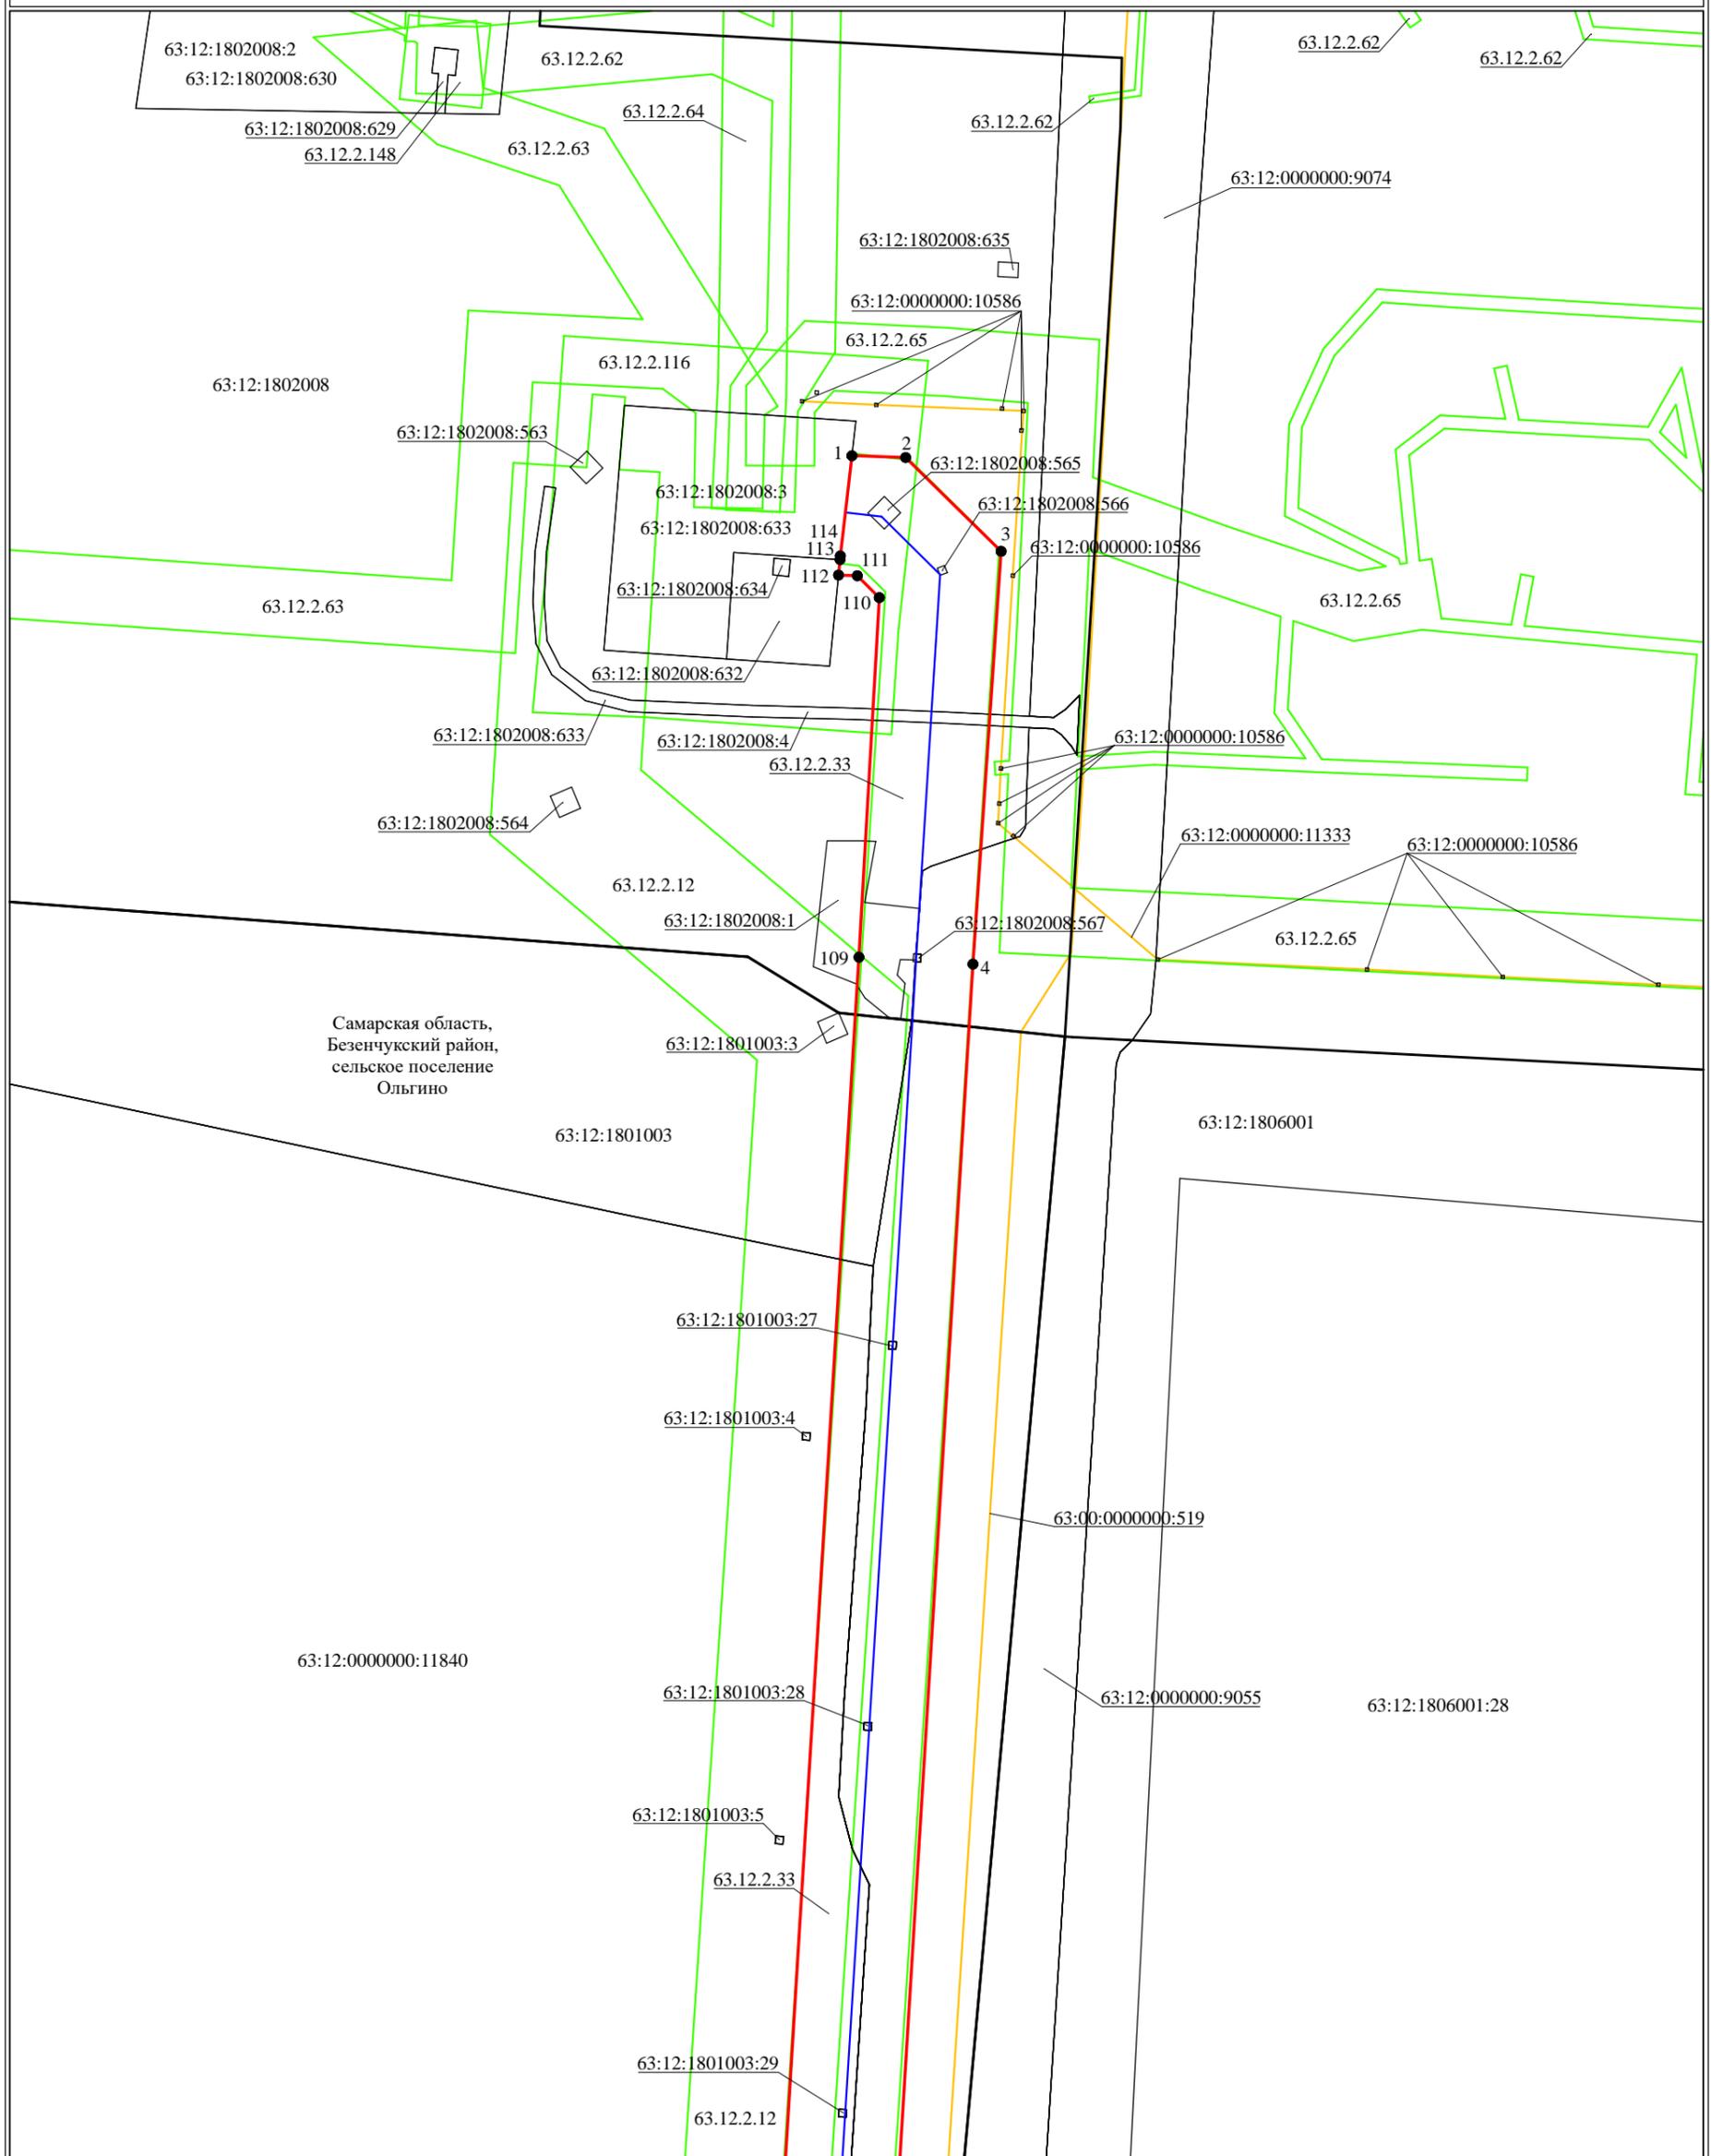

Самарская область,  
Безенчукский район,  
сельское поселение  
Ольгино

Масштаб 1:2000

Используемые условные знаки и обозначения:


- проектная граница публичного сервитута
- местоположение инженерного сооружения
- граница кадастрового квартала
- граница сельского поселения
- граница зоны с особыми условиями использования территорий
- контур учтенного объекта капитального строительства
- 63:34:0202005:62 кадастровый номер земельного участка
- 63:12:1806001 кадастровый номер кадастрового квартала
- 63.12.2.33 учетный номер зоны с особыми условиями использования территорий
- 2 характерная точка границ, сведения о которой позволяют однозначно определить ее положение на местности



Подпись \_\_\_\_\_ Дата "14" октября 2020 г.

Место для оттиска печати (при наличии) лица, составившего описание местоположения границ объекта

Схема расположения границ публичного сервитута

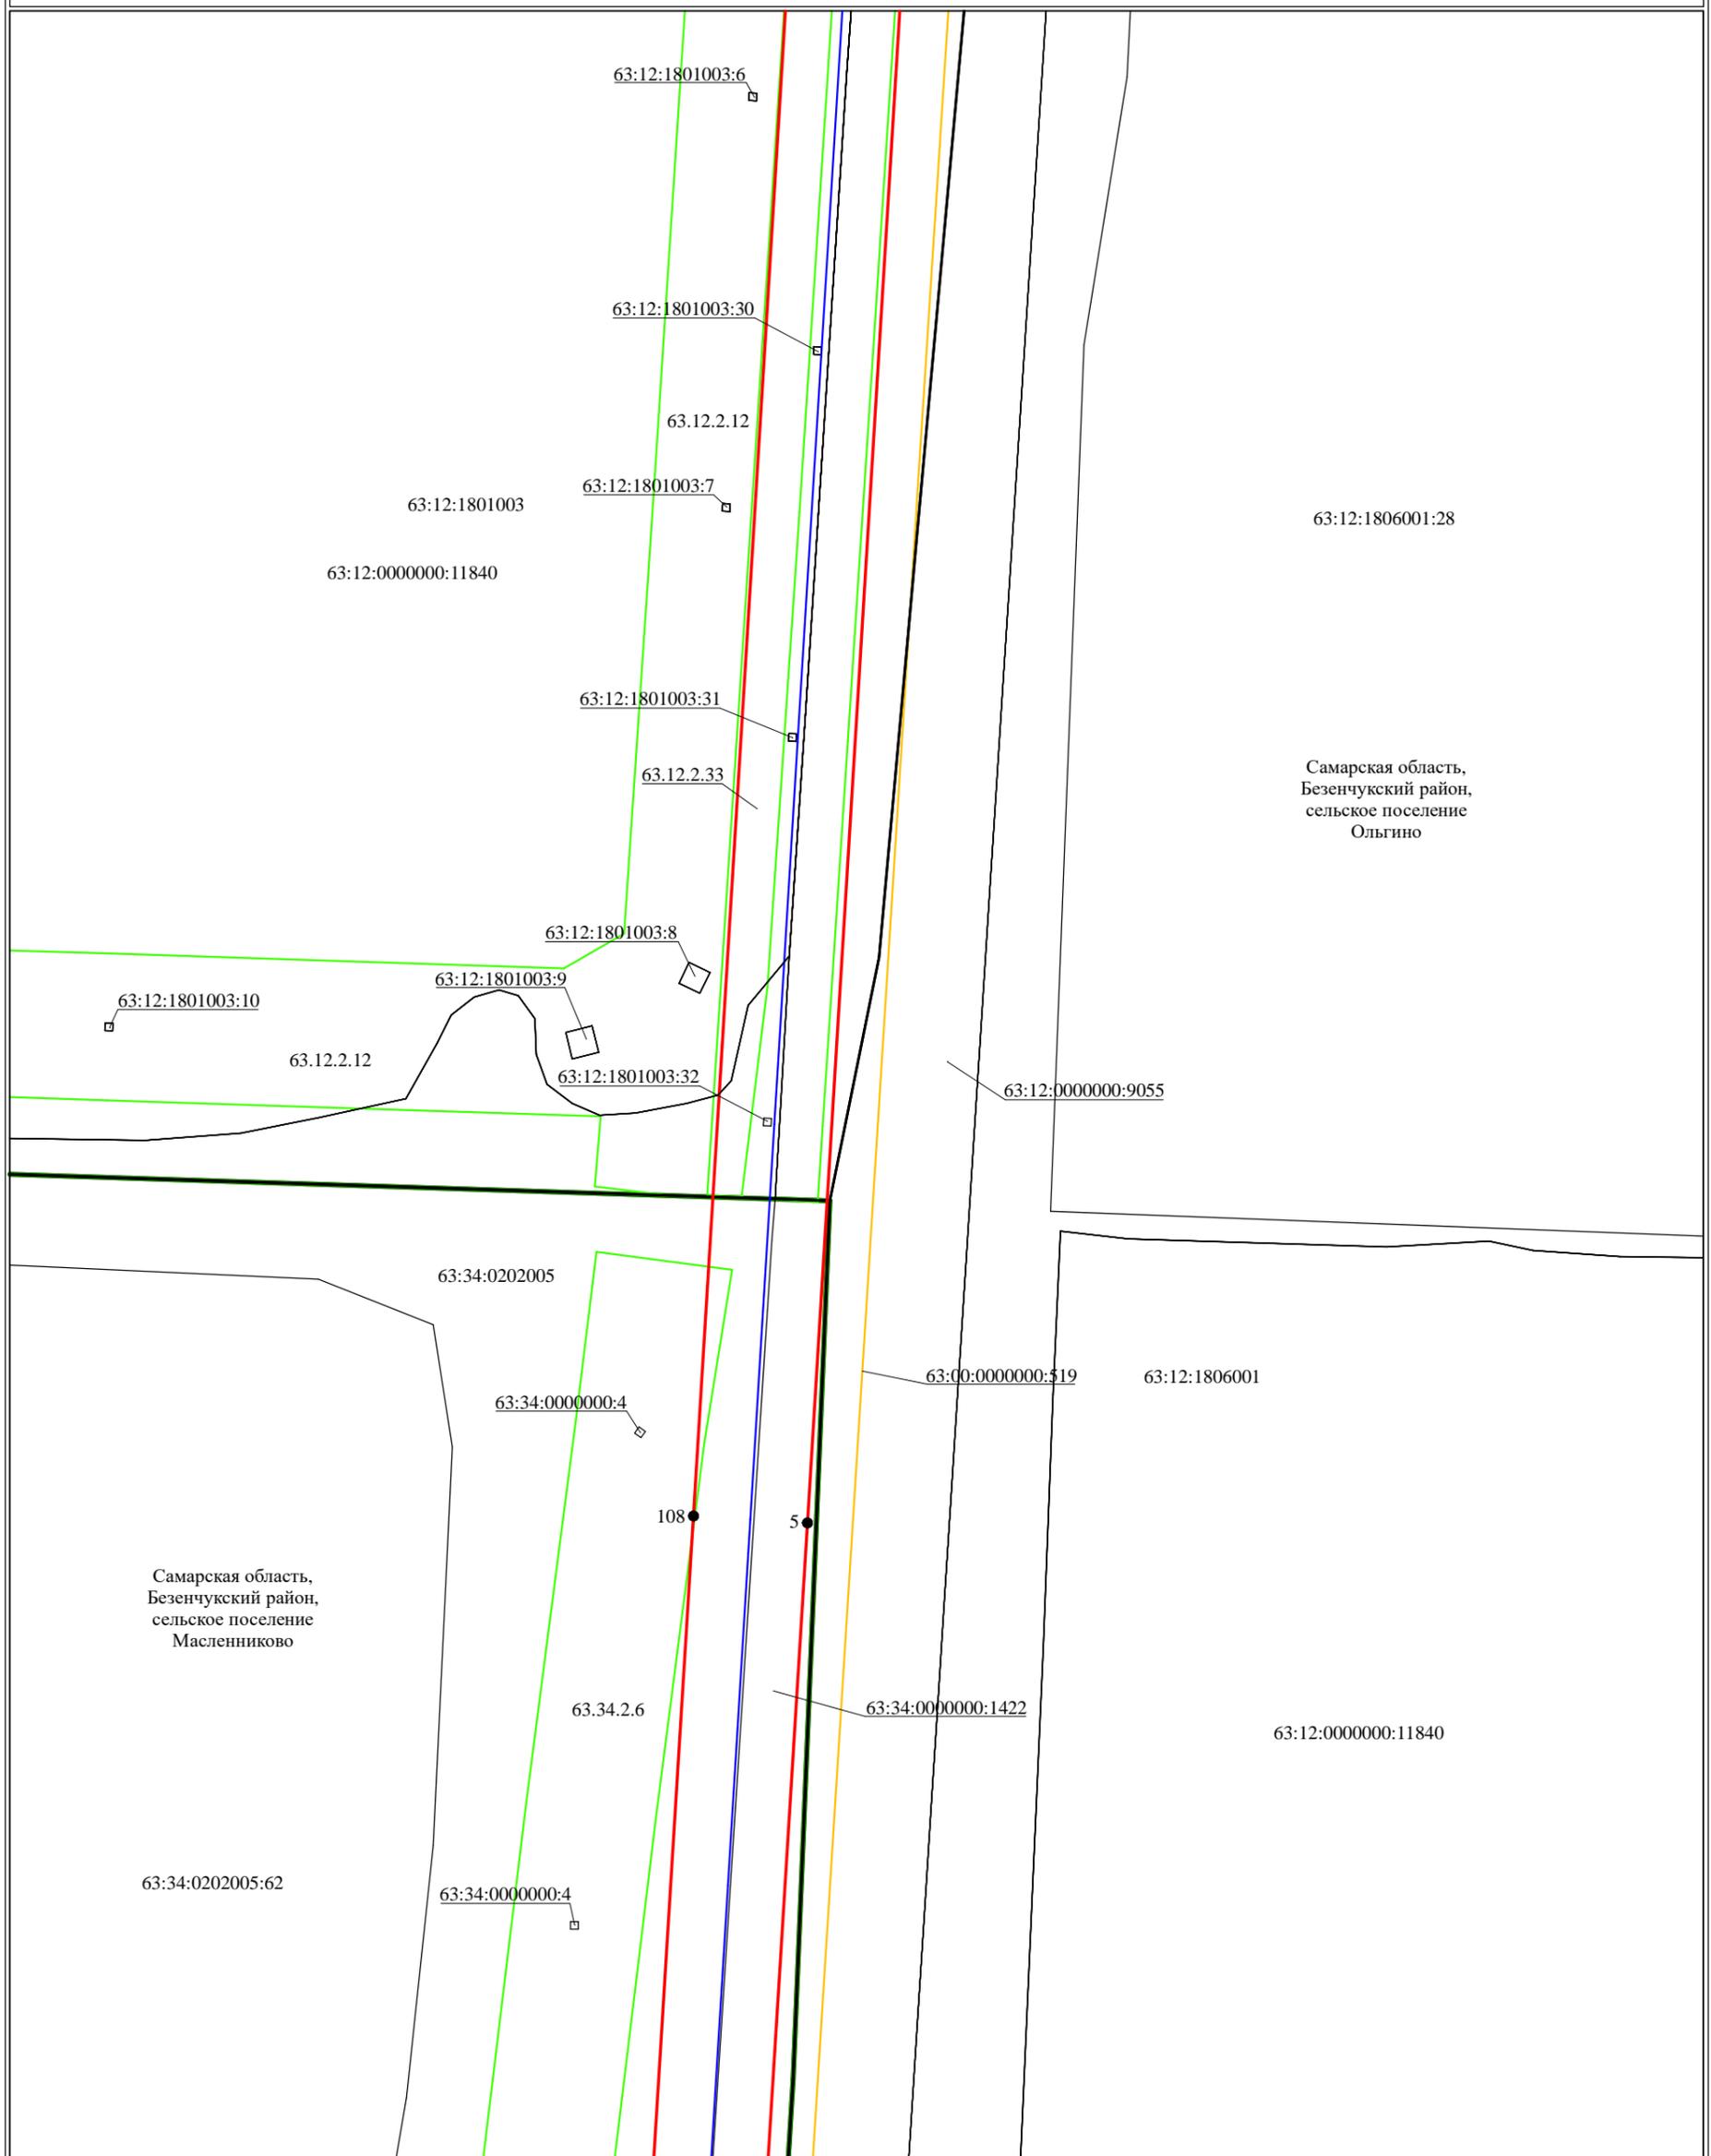

Используемые условные знаки и обозначения:

- проектная граница публичного сервитута
- местоположение инженерного сооружения
- граница кадастрового квартала
- граница сельского поселения
- граница зоны с особыми условиями использования территорий
- контур учтенного объекта капитального строительства
- 63:34:0202005:62 кадастровый номер земельного участка
- 63:12:1806001 кадастровый номер кадастрового квартала
- 63.12.2.33 учетный номер зоны с особыми условиями использования территорий
- 2 характеристическая точка границ, сведения о которой позволяют однозначно определить ее положение на местности


Масштаб 1:2000



Подпись \_\_\_\_\_ Дата "14" октября 2020 г.

Место для оттиска печати (при наличии) лица, составившего описание местоположения границ объекта

Схема расположения границ публичного сервитута

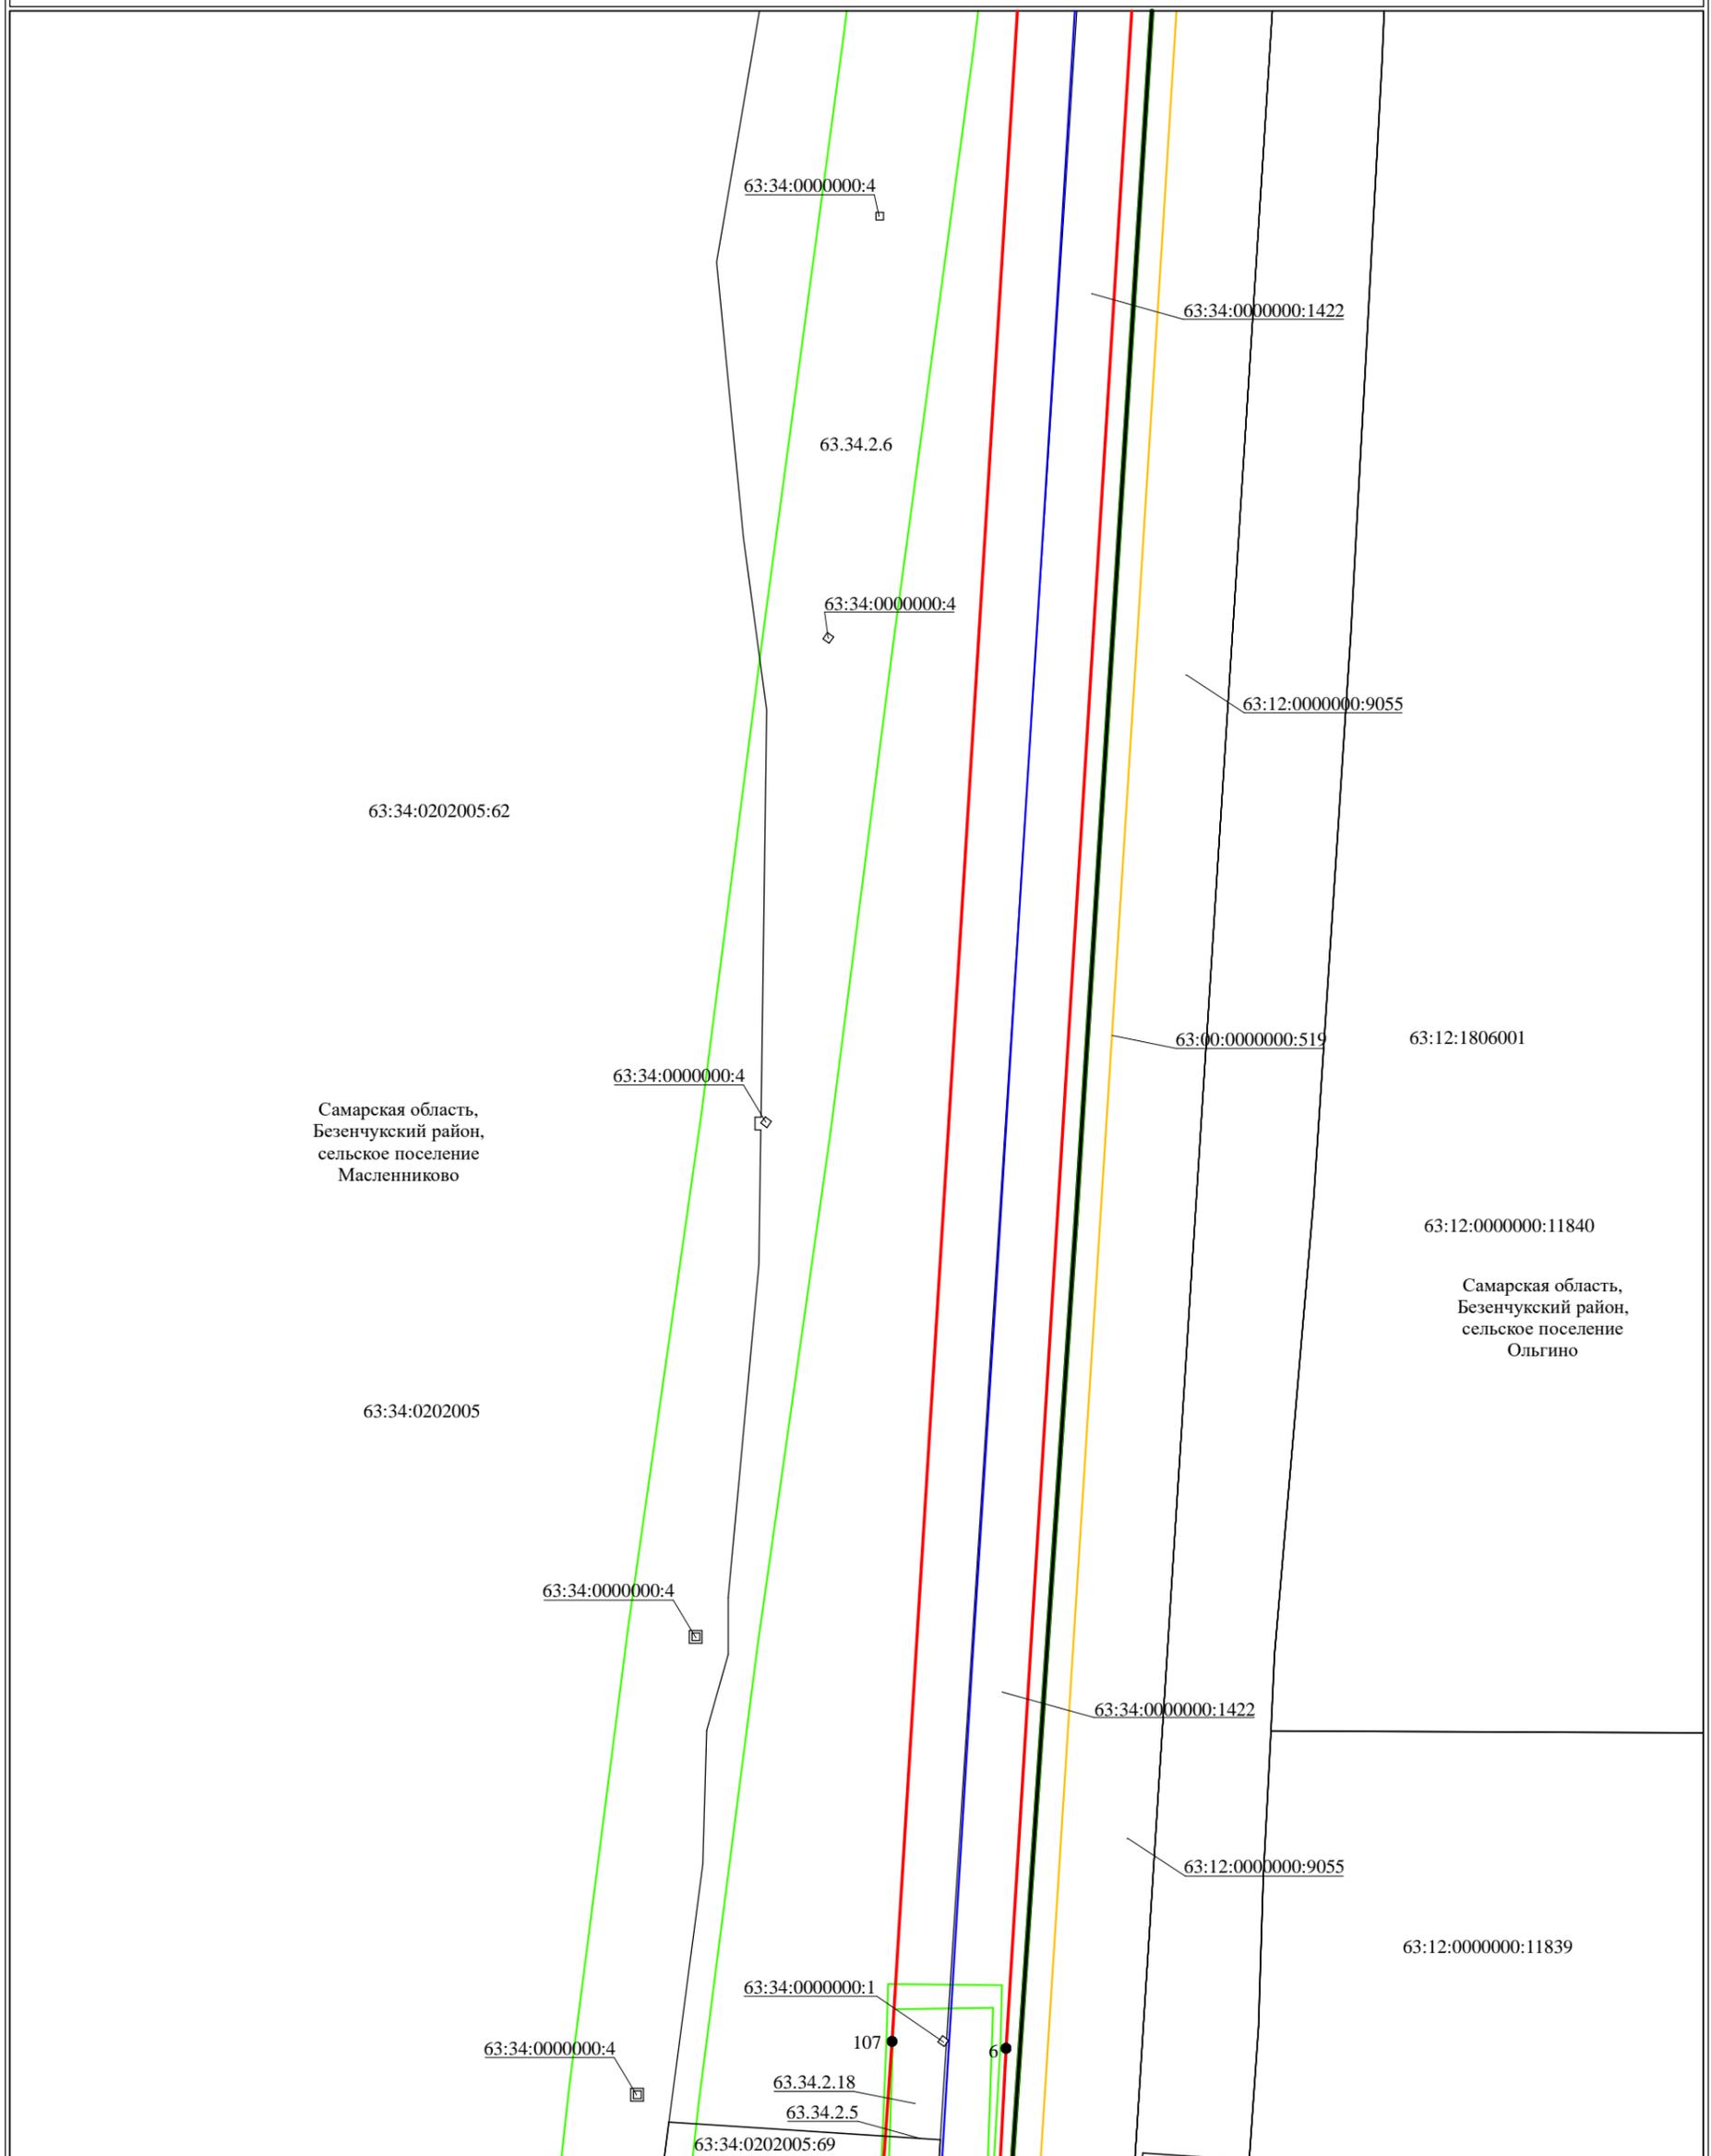

Используемые условные знаки и обозначения:

- проектная граница публичного сервитута
- местоположение инженерного сооружения
- граница кадастрового квартала
- граница сельского поселения
- граница зоны с особыми условиями использования территорий
- контур учтенного объекта капитального строительства
- 63:34:0202005:62 кадастровый номер земельного участка
- 63:12:1806001 кадастровый номер кадастрового квартала
- 63.12.2.33 учетный номер зоны с особыми условиями использования территорий
- 2 характеристическая точка границ, сведения о которой позволяют однозначно определить ее положение на местности


Масштаб 1:2000



Подпись \_\_\_\_\_ Дата "14" октября 2020 г.

Место для оттиска печати (при наличии) лица, составившего описание местоположения границ объекта

## Схема расположения границ публичного сервитута

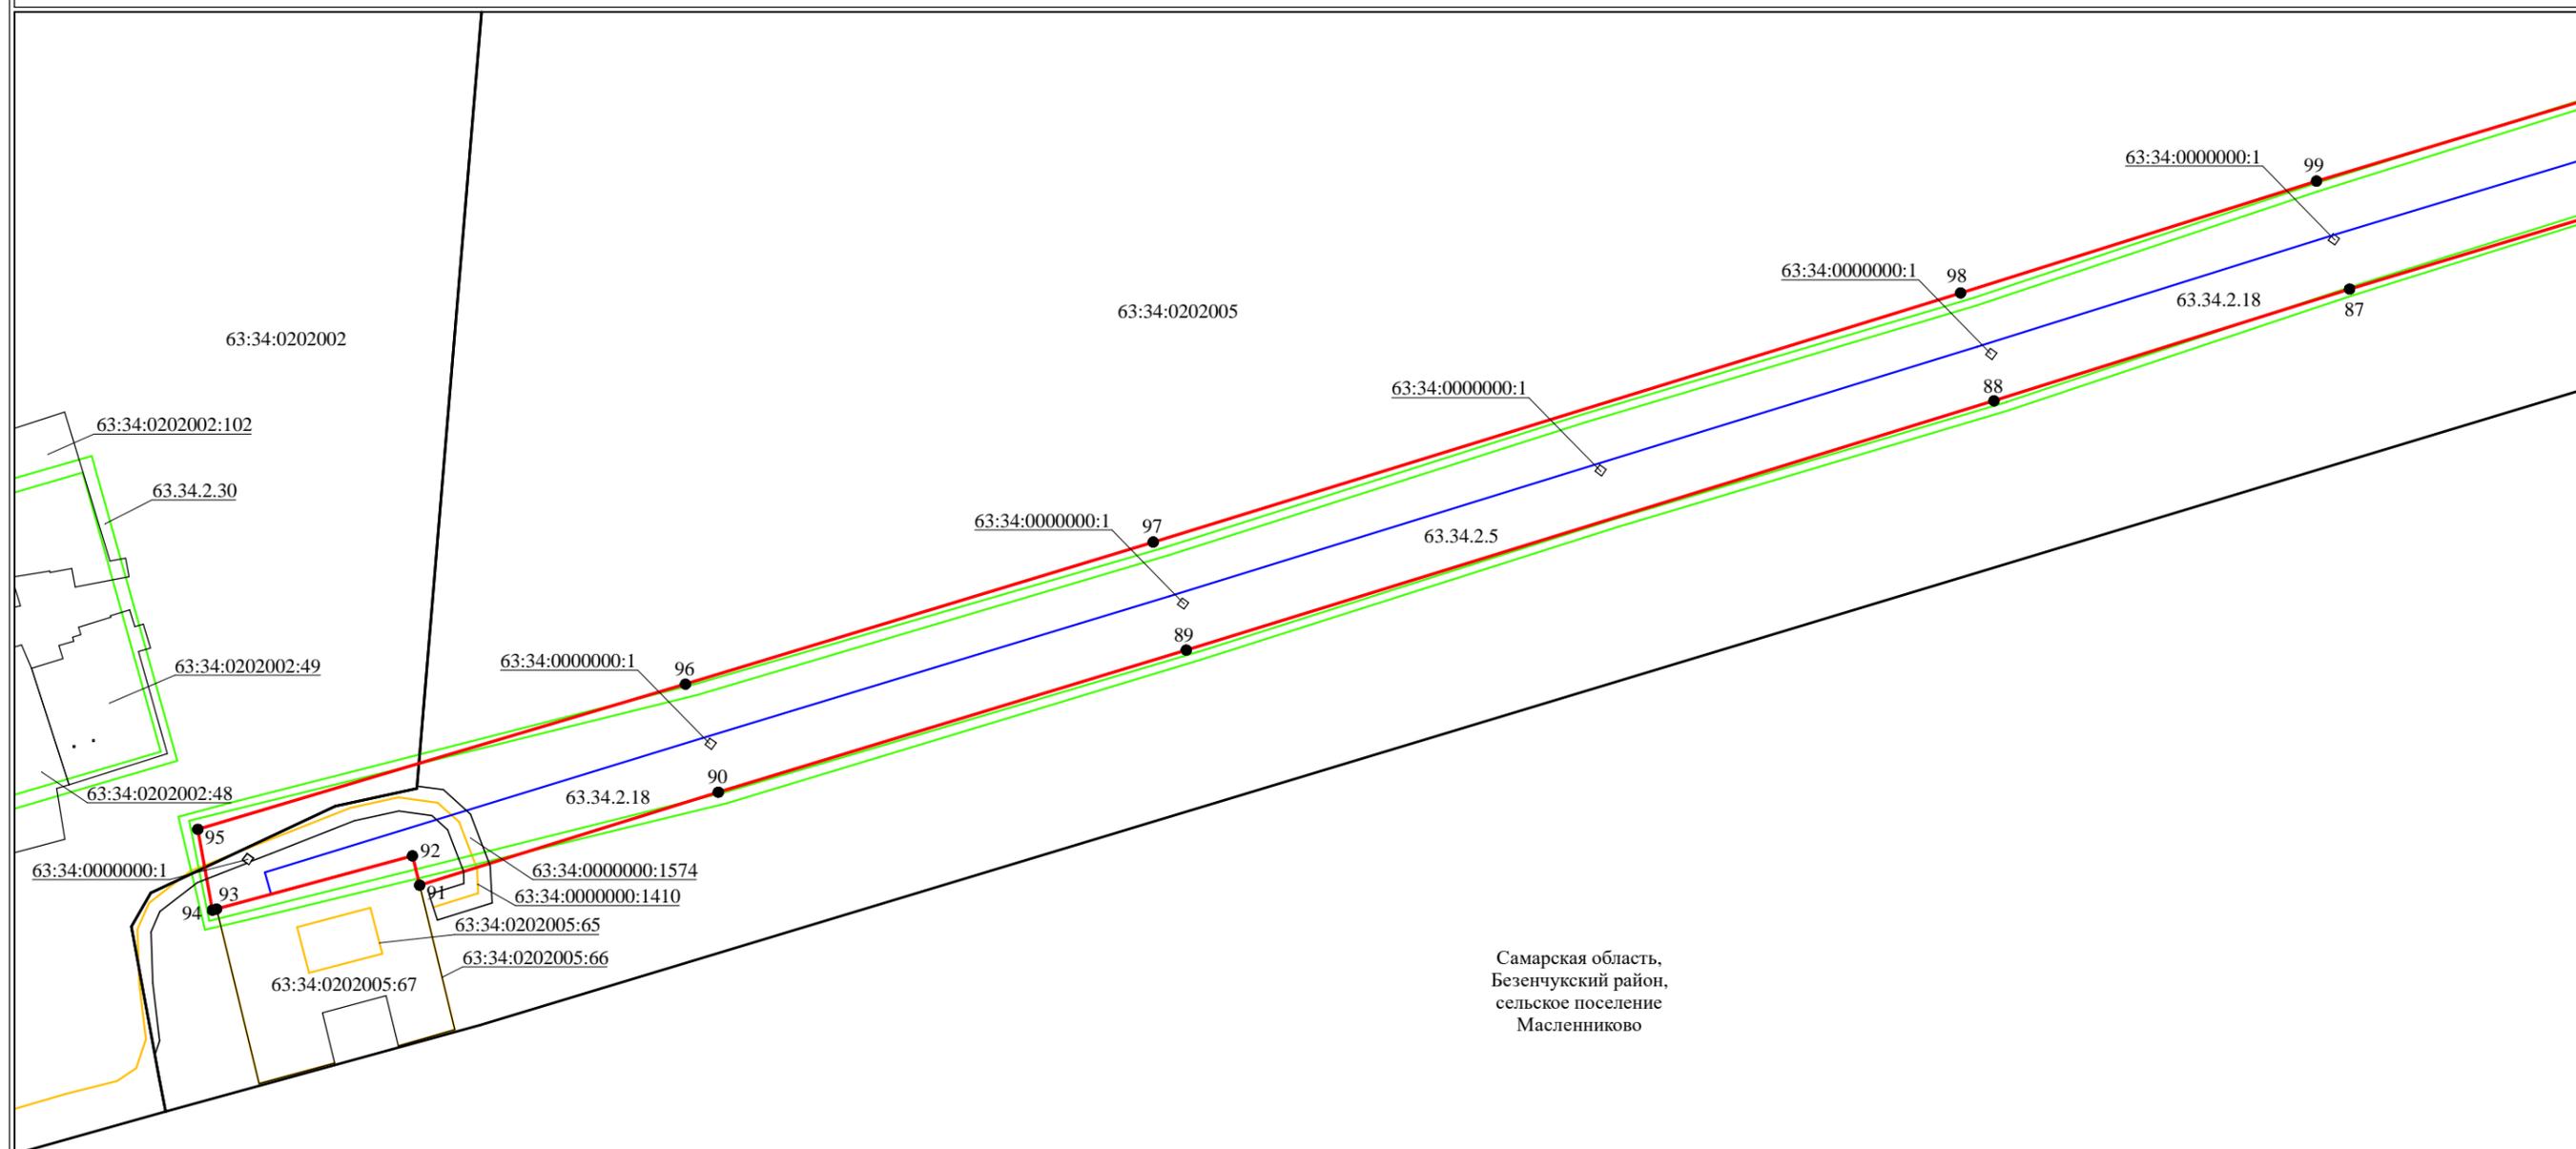

Самарская область,  
Безенчукский район,  
сельское поселение  
Масленниково

Используемые условные знаки и обозначения:

Масштаб 1:2000


- |                  |  |
|------------------|--|
|                  | проектная граница публичного сервитута   |
|                  | местоположение инженерного сооружения  |
|                  | граница кадастрового квартала  |
|                  | граница сельского поселения  |
|                  | граница зоны с особыми условиями использования территорий  |
|                  | контур учтенного объекта капитального строительства  |
| 63:34:0202005:62 | кадастровый номер земельного участка   |
| 63:12:1806001    | кадастровый номер кадастрового квартала  |
| 63.12.2.33       | учетный номер зоны с особыми условиями использования территорий  |
| ● 2              | характерная точка границ, сведения о которой позволяют однозначно определить ее положение на местности |



Подпись \_\_\_\_\_ Дата "14" октября 2020 г.

Место для оттиска печати (при наличии) лица,  
составившего описание местоположения границ объекта

Схема расположения границ публичного сервитута

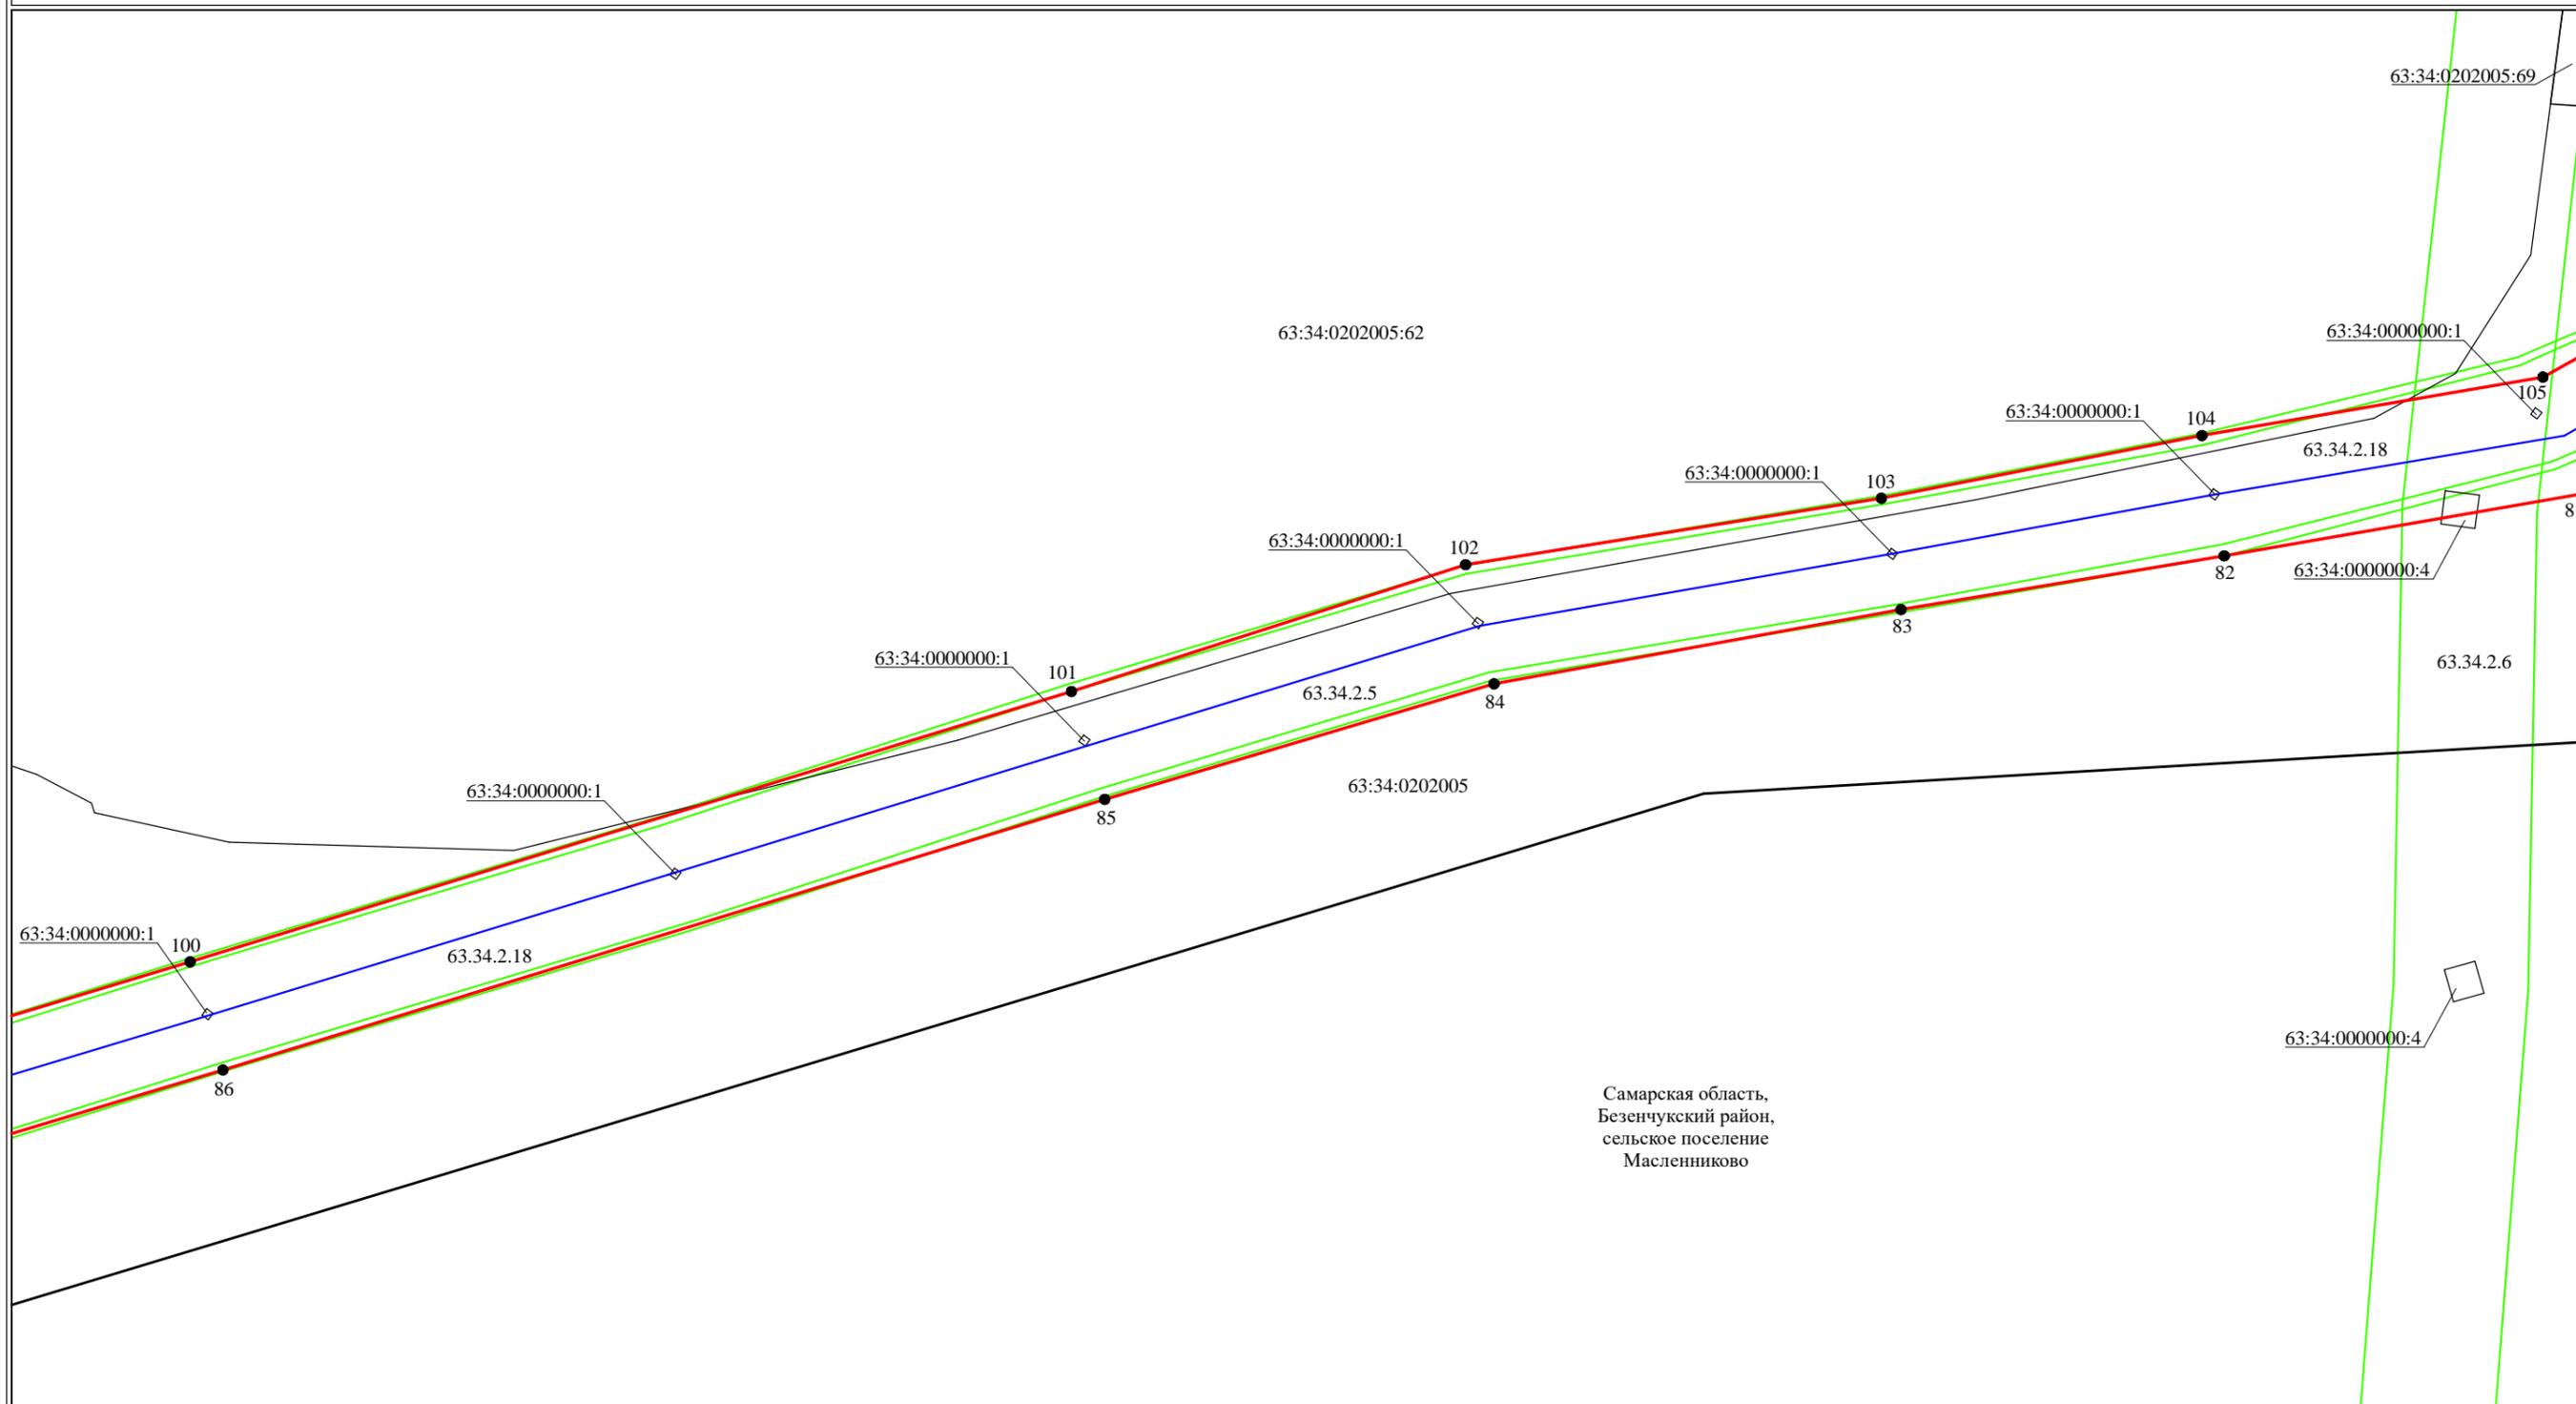

Самарская область,  
Безенчукский район,  
сельское поселение  
Масленниково

Масштаб 1:2000

Используемые условные знаки и обозначения:


- проектная граница публичного сервитута
- местоположение инженерного сооружения
- граница кадастрового квартала
- граница сельского поселения
- граница зоны с особыми условиями использования территорий
- контур учтенного объекта капитального строительства
- 63:34:0202005:62 кадастровый номер земельного участка
- 63:12:1806001 кадастровый номер кадастрового квартала
- 63.12.2.33 учетный номер зоны с особыми условиями использования территорий
- 2 характеристическая точка границ, сведения о которой позволяют однозначно определить ее положение на местности



Подпись \_\_\_\_\_ Дата "14" октября 2020 г.

Место для оттиска печати (при наличии) лица, составившего описание местоположения границ объекта

Схема расположения границ публичного сервитута

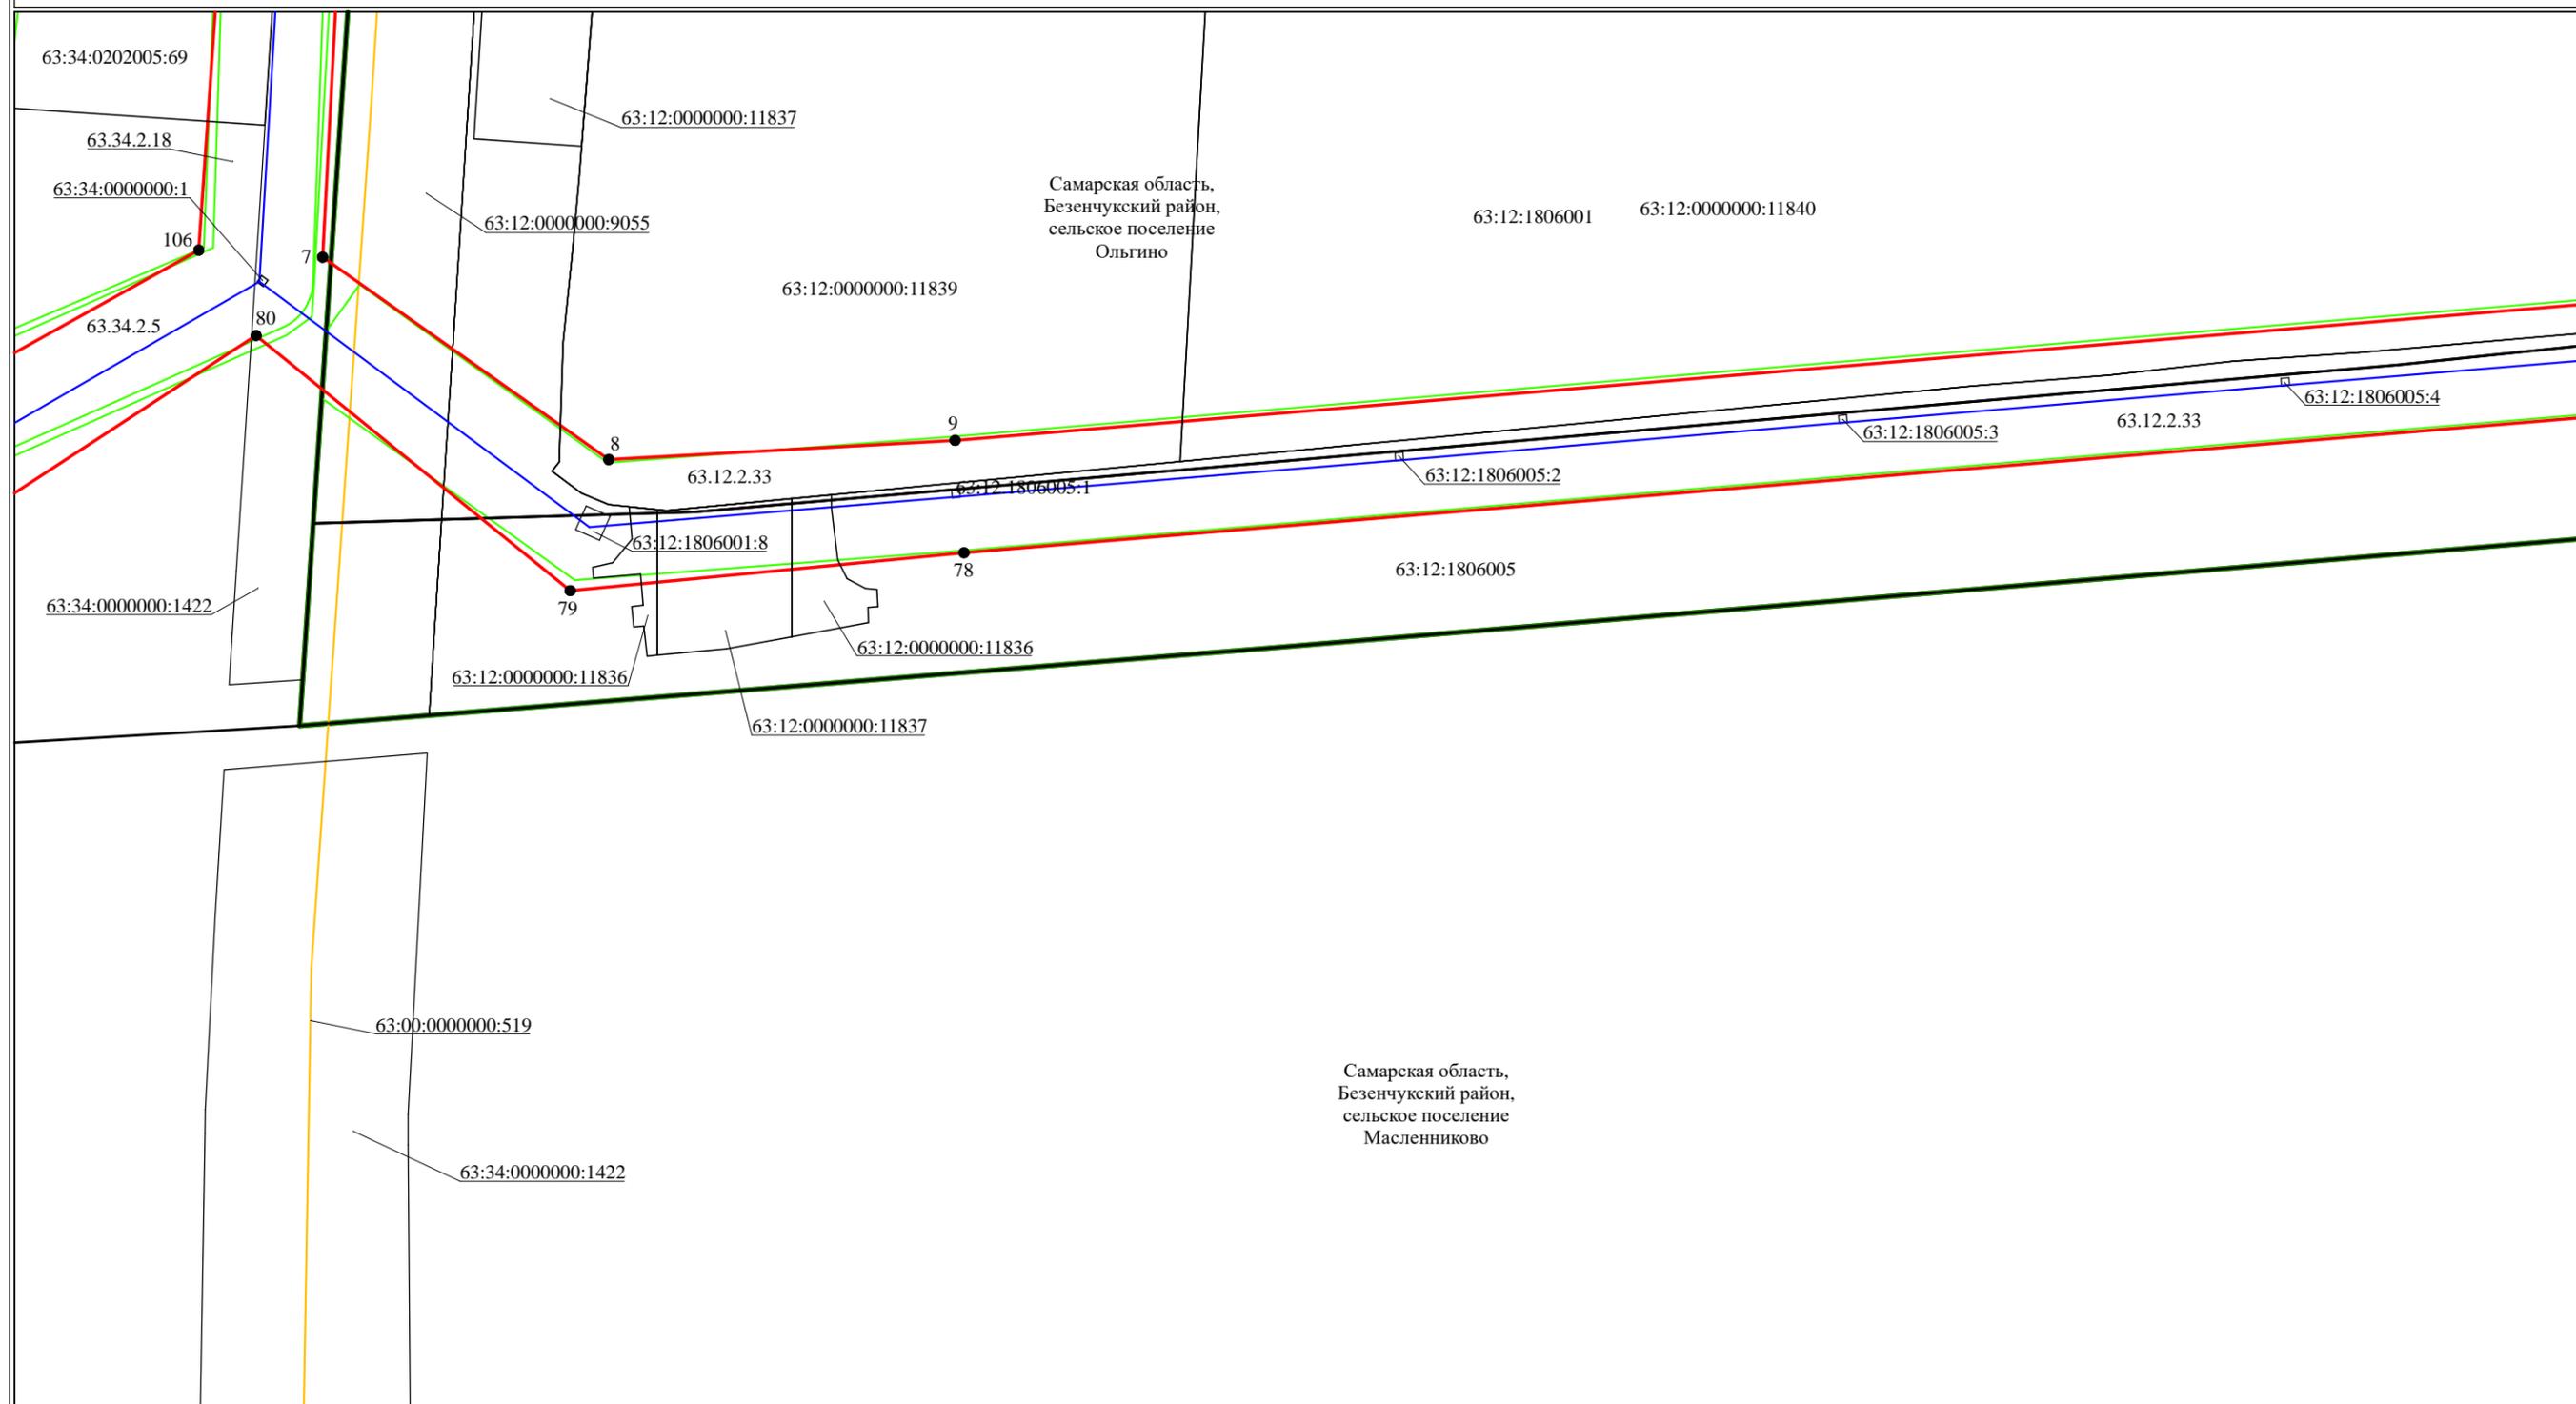

Используемые условные знаки и обозначения:

- проектная граница публичного сервитута
- местоположение инженерного сооружения
- граница кадастрового квартала
- граница сельского поселения
- граница зоны с особыми условиями использования территорий
- контур учтенного объекта капитального строительства
- 63:34:0202005:62 кадастровый номер земельного участка
- 63:12:1806001 кадастровый номер кадастрового квартала
- 63.12.2.33 учетный номер зоны с особыми условиями использования территорий
- 2 характеристическая точка границ, сведения о которой позволяют однозначно определить ее положение на местности


Масштаб 1:2000



Подпись \_\_\_\_\_ Дата "14" октября 2020 г.

Место для оттиска печати (при наличии) лица, составившего описание местоположения границ объекта

## Схема расположения границ публичного сервитута

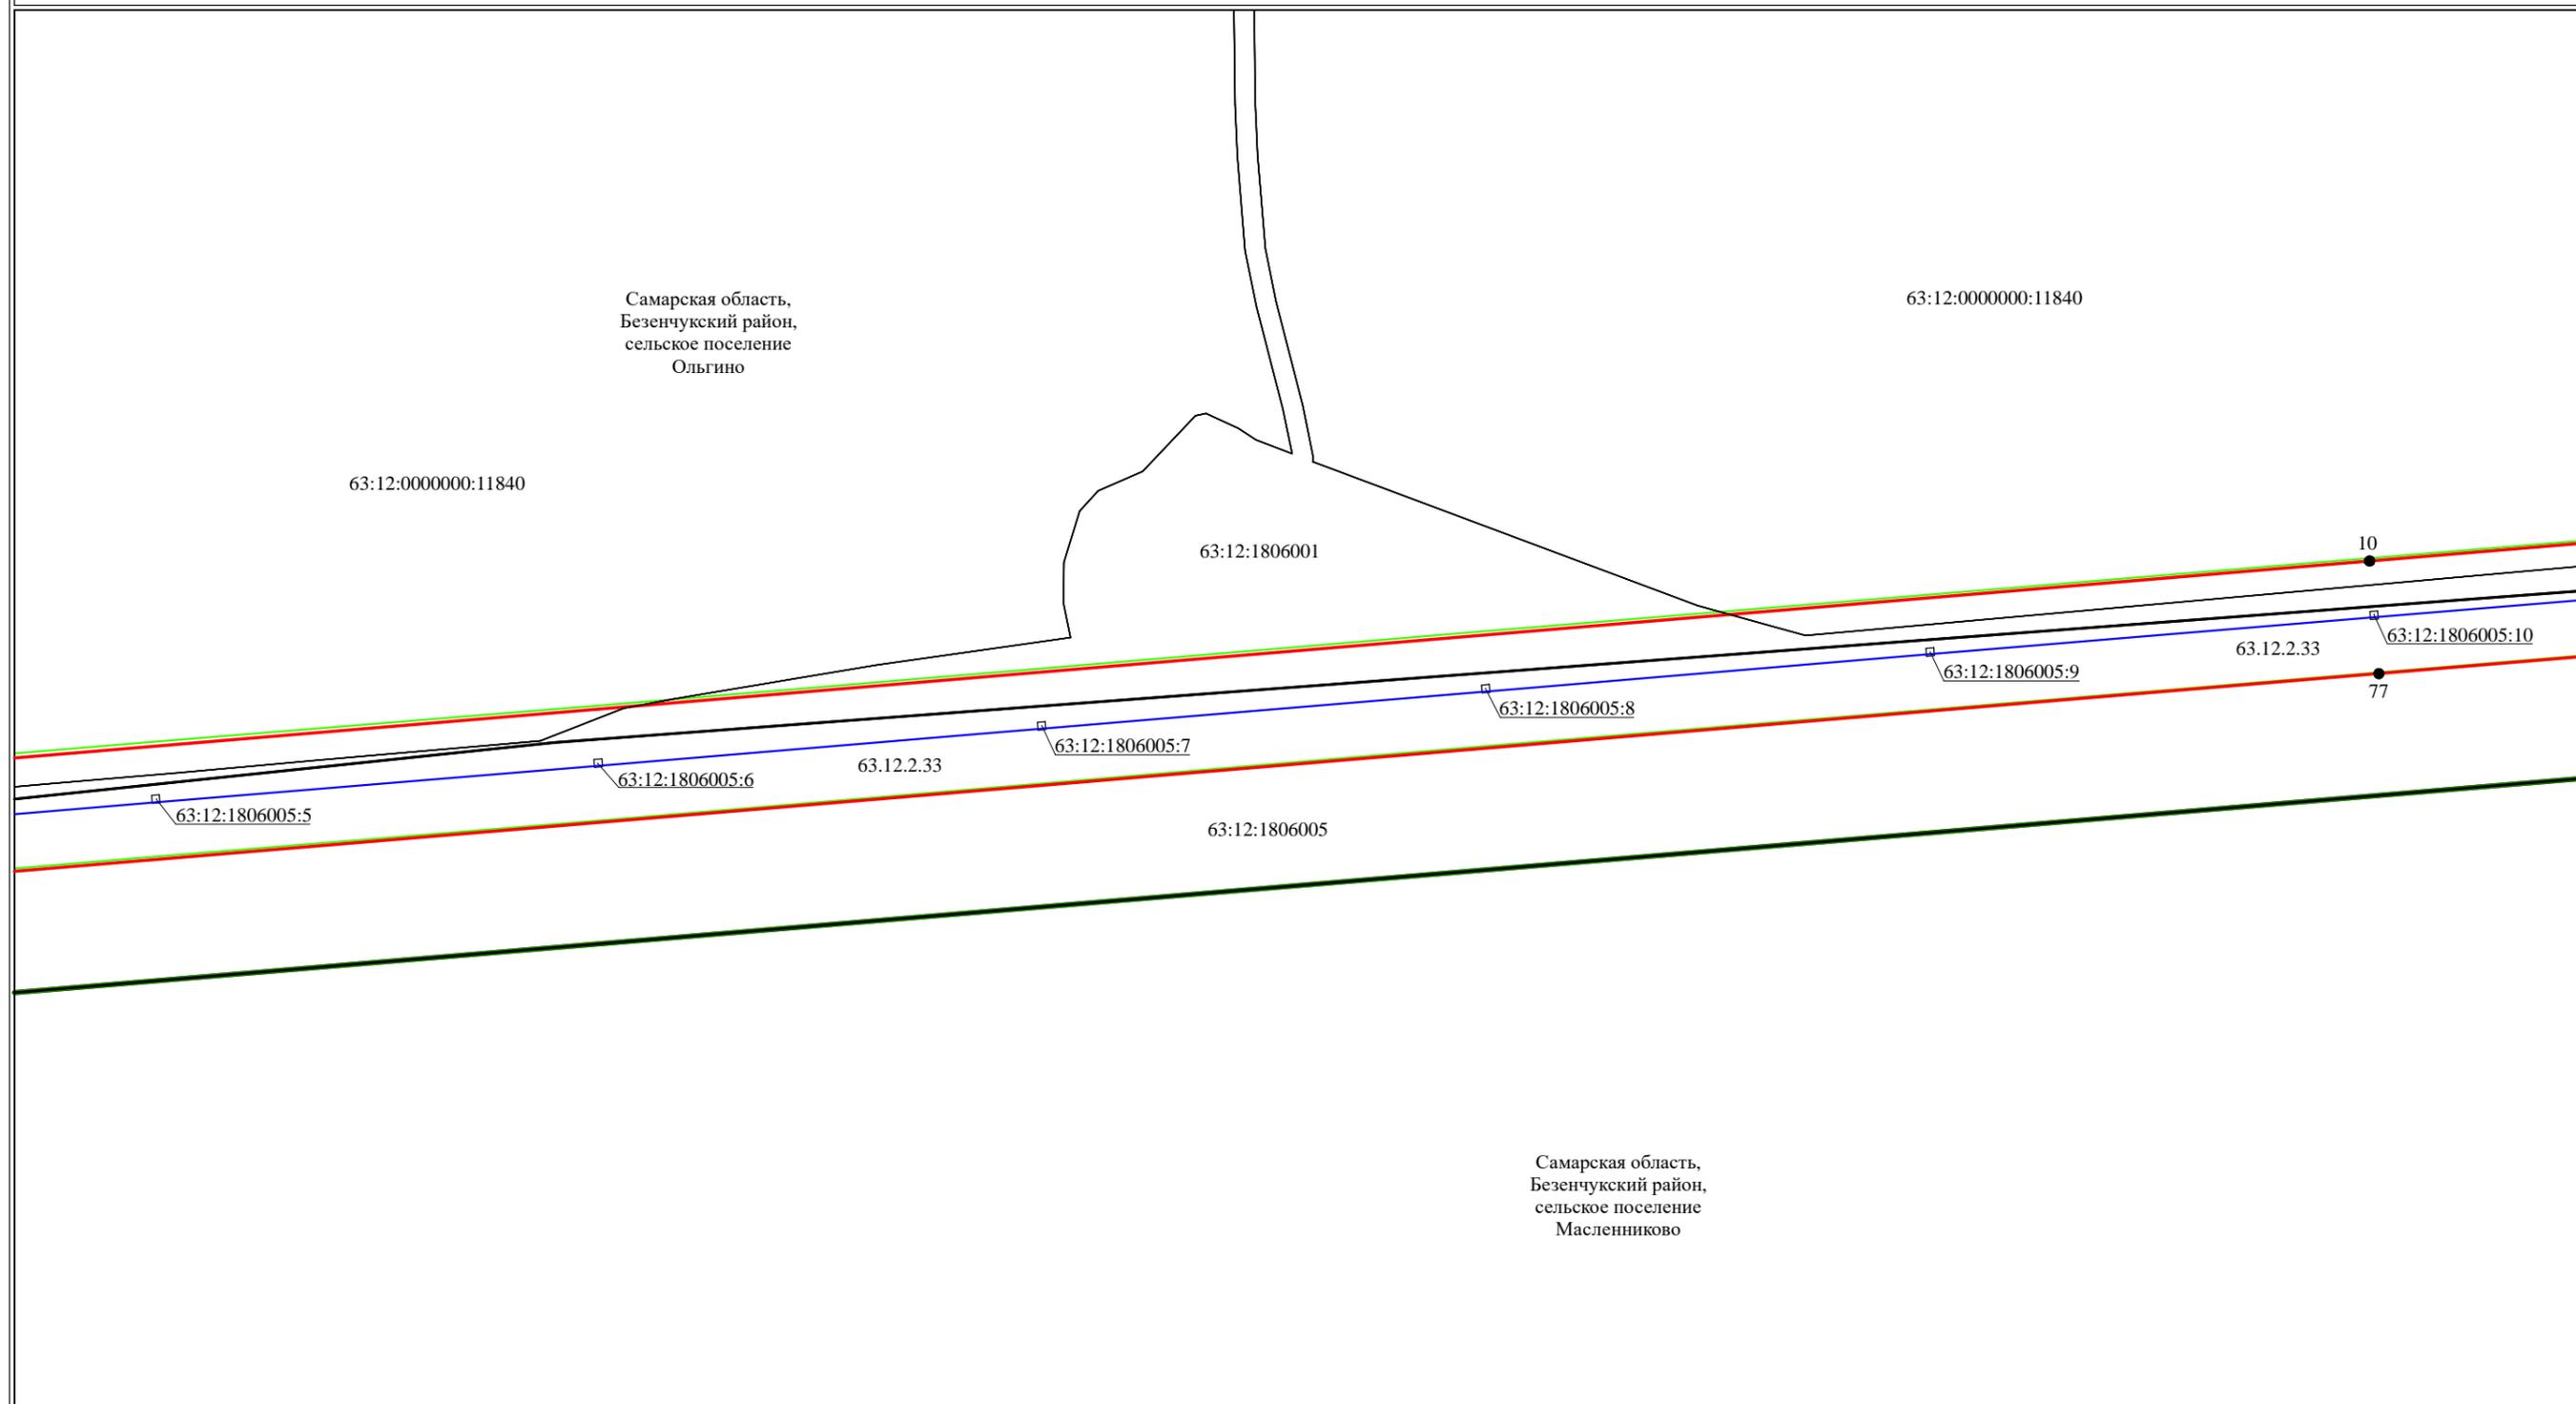

Используемые условные знаки и обозначения:

Масштаб 1:2000


- проектная граница публичного сервитута
- местоположение инженерного сооружения
- граница кадастрового квартала
- граница сельского поселения
- граница зоны с особыми условиями использования территорий
- контур учтенного объекта капитального строительства
- 63:34:0202005:62 кадастровый номер земельного участка
- 63:12:1806001 кадастровый номер кадастрового квартала
- 63.12.2.33 учетный номер зоны с особыми условиями использования территорий
- 2 характерная точка границ, сведения о которой позволяют однозначно определить ее положение на местности



Подпись \_\_\_\_\_ Дата "14" октября 2020 г.

Место для оттиска печати (при наличии) лица,  
составившего описание местоположения границ объекта

## Схема расположения границ публичного сервитута

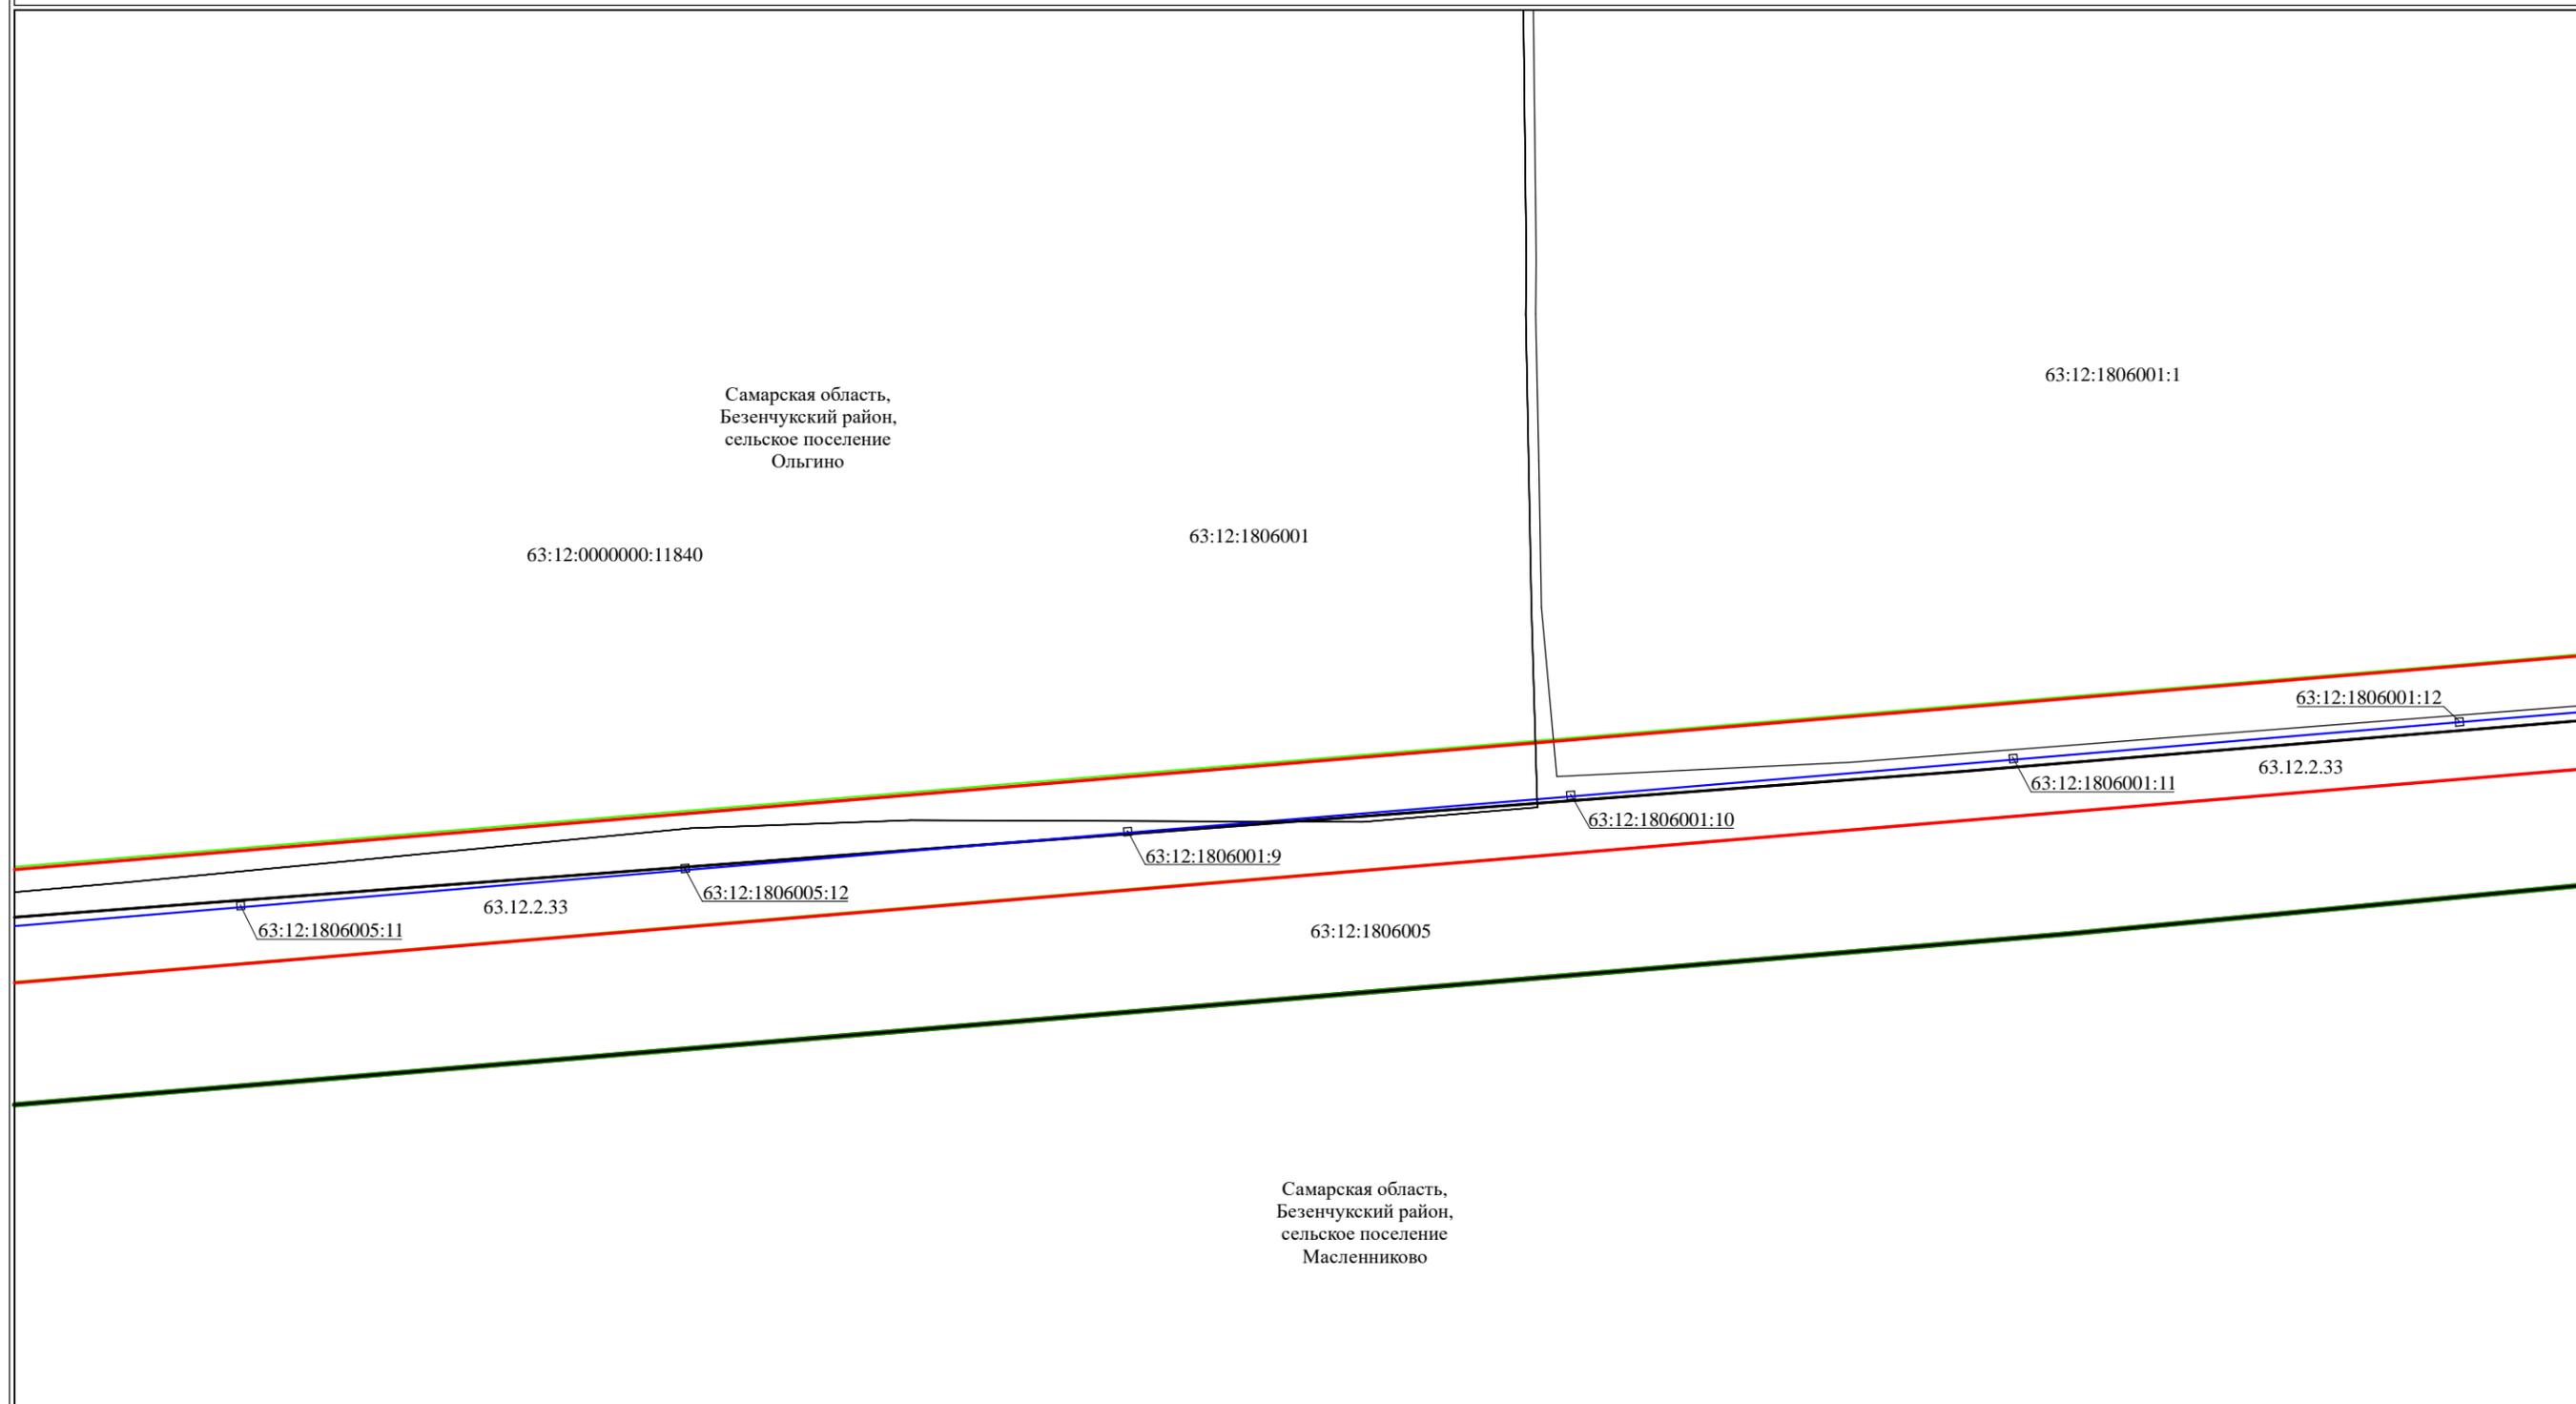

Используемые условные знаки и обозначения:

Масштаб 1:2000


- проектная граница публичного сервитута
- местоположение инженерного сооружения
- граница кадастрового квартала
- граница сельского поселения
- граница зоны с особыми условиями использования территорий
- контур учтенного объекта капитального строительства
- 63:34:0202005:62 кадастровый номер земельного участка
- 63:12:1806001 кадастровый номер кадастрового квартала
- 63.12.2.33 учетный номер зоны с особыми условиями использования территорий
- 2 характерная точка границ, сведения о которой позволяют однозначно определить ее положение на местности



Подпись \_\_\_\_\_ Дата "14" октября 2020 г.

Место для оттиска печати (при наличии) лица, составившего описание местоположения границ объекта

## Схема расположения границ публичного сервитута

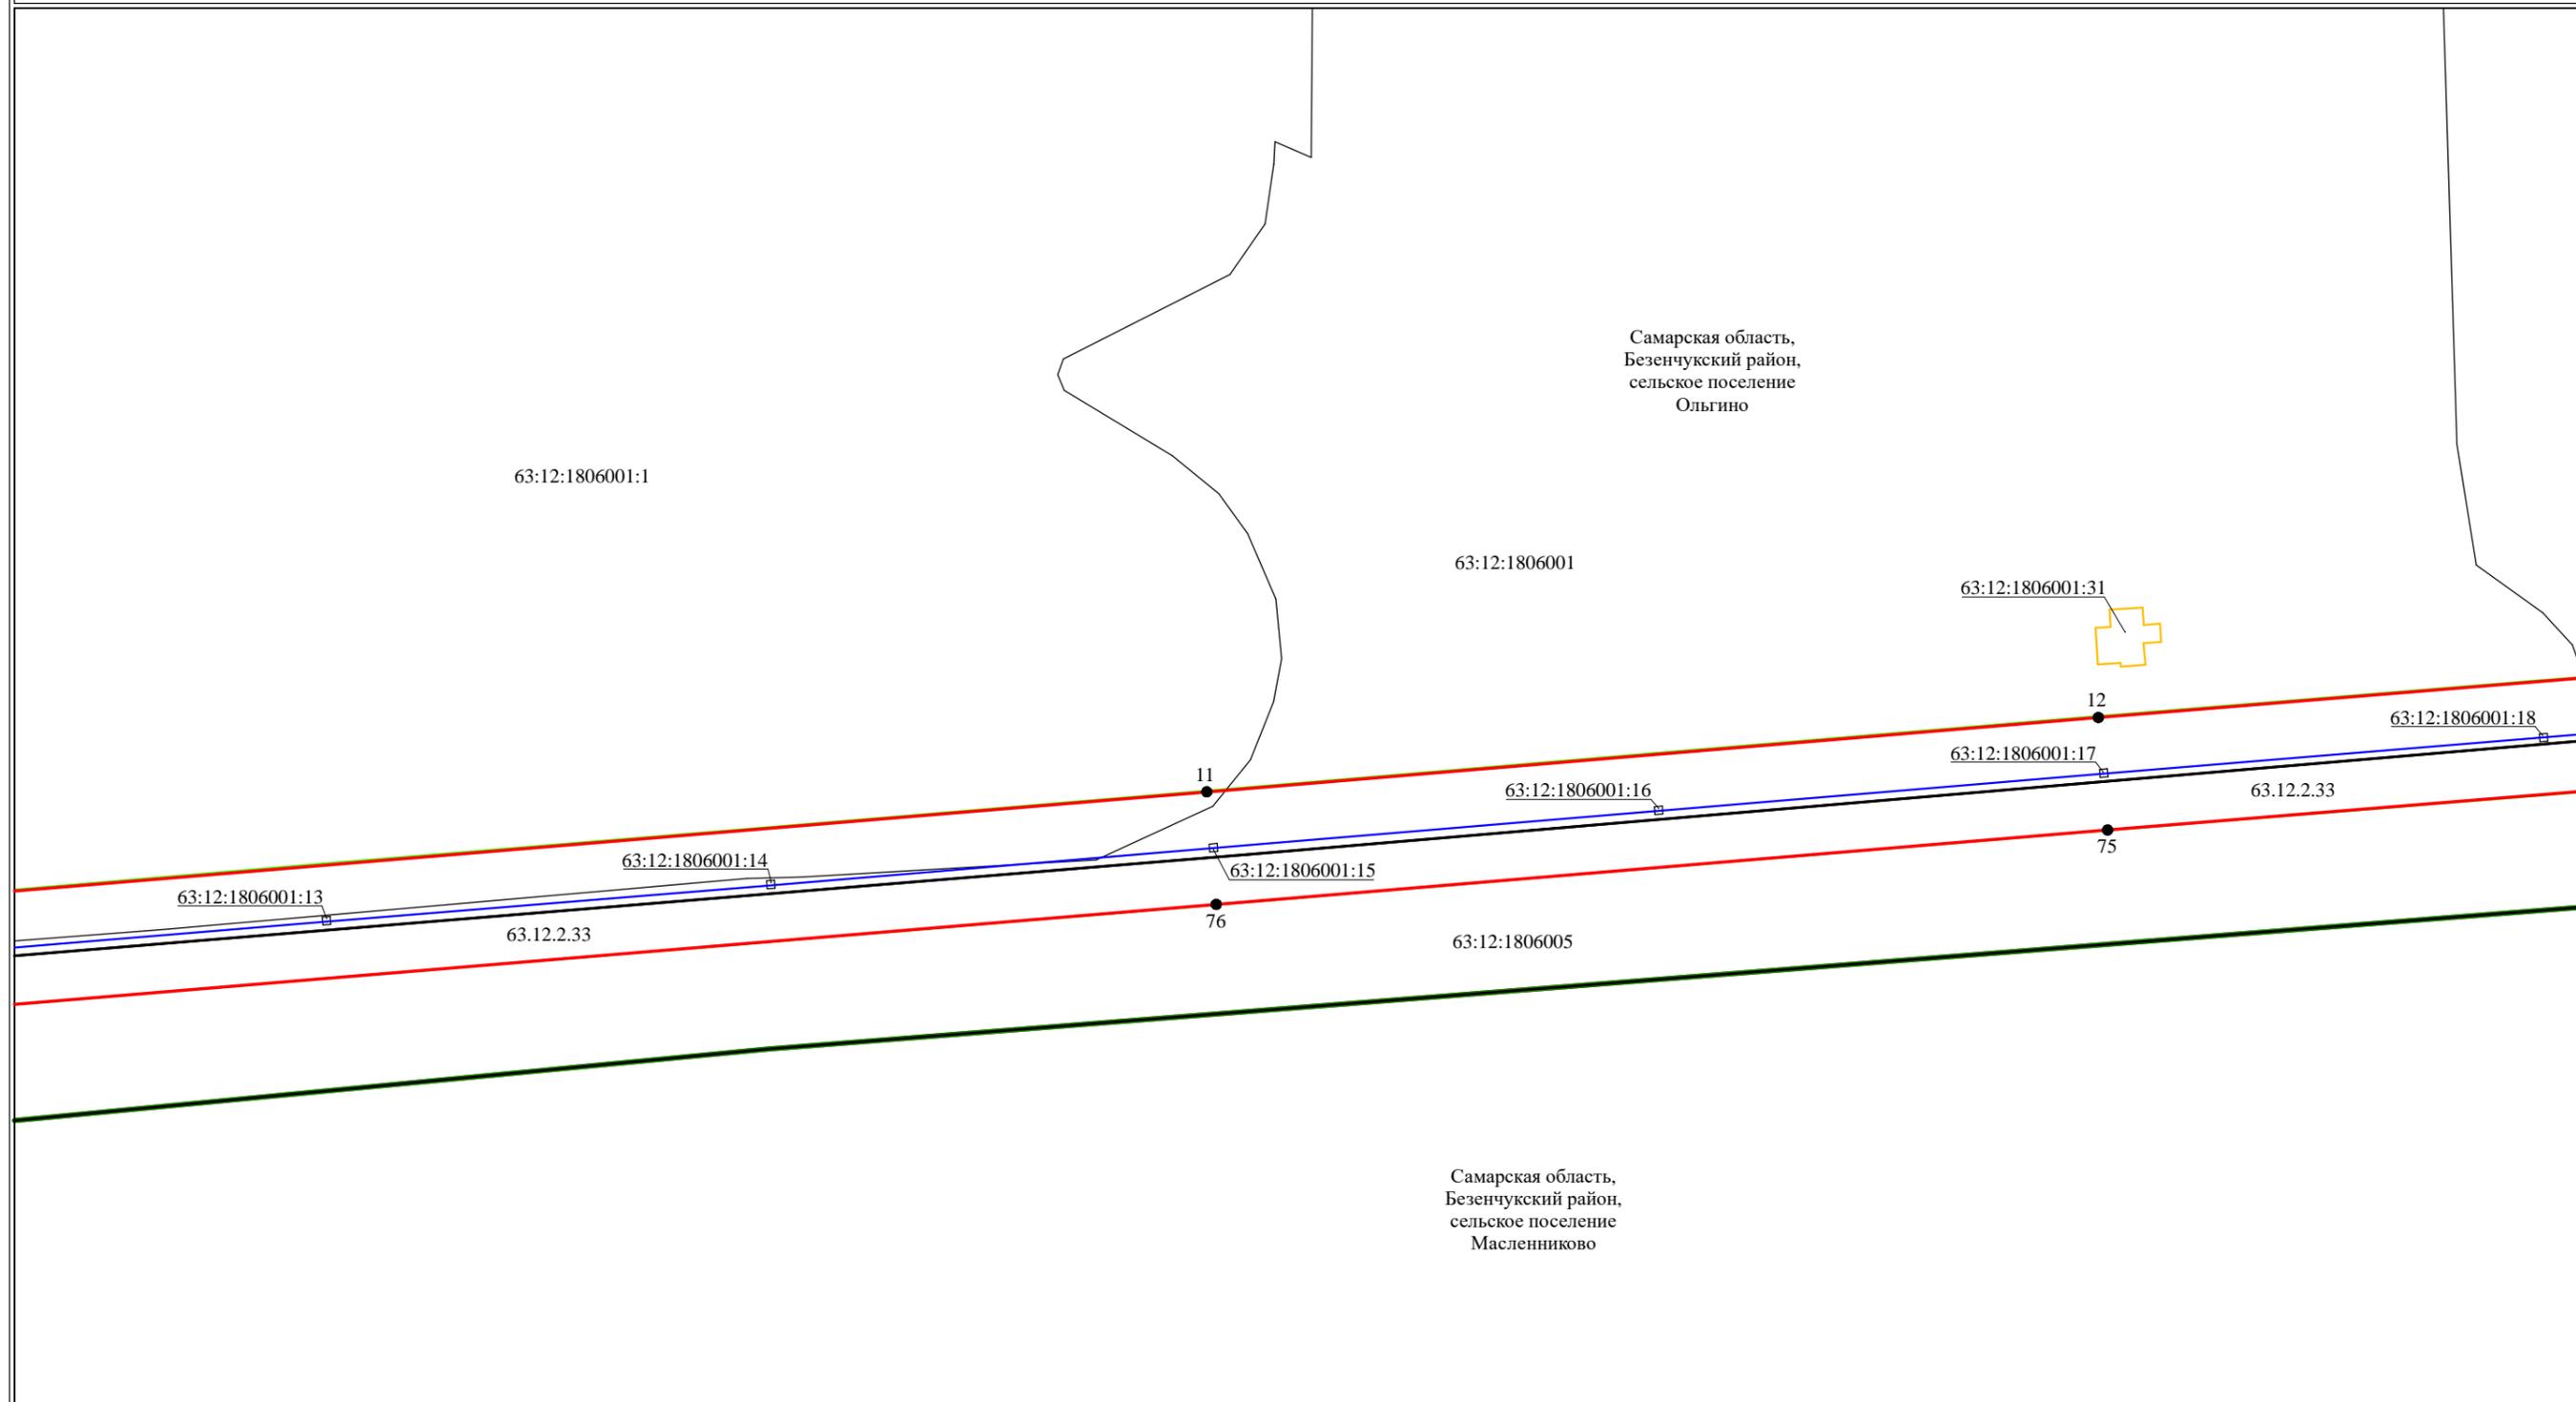

Используемые условные знаки и обозначения:

Масштаб 1:2000


- проектная граница публичного сервитута
- местоположение инженерного сооружения
- граница кадастрового квартала
- граница сельского поселения
- граница зоны с особыми условиями использования территорий
- контур учтенного объекта капитального строительства
- 63:34:0202005:62 кадастровый номер земельного участка
- 63:12:1806001 кадастровый номер кадастрового квартала
- 63.12.2.33 учетный номер зоны с особыми условиями использования территорий
- 2 характерная точка границ, сведения о которой позволяют однозначно определить ее положение на местности



Подпись \_\_\_\_\_ Дата "14" октября 2020 г.

Место для оттиска печати (при наличии) лица,  
составившего описание местоположения границ объекта

Схема расположения границ публичного сервитута

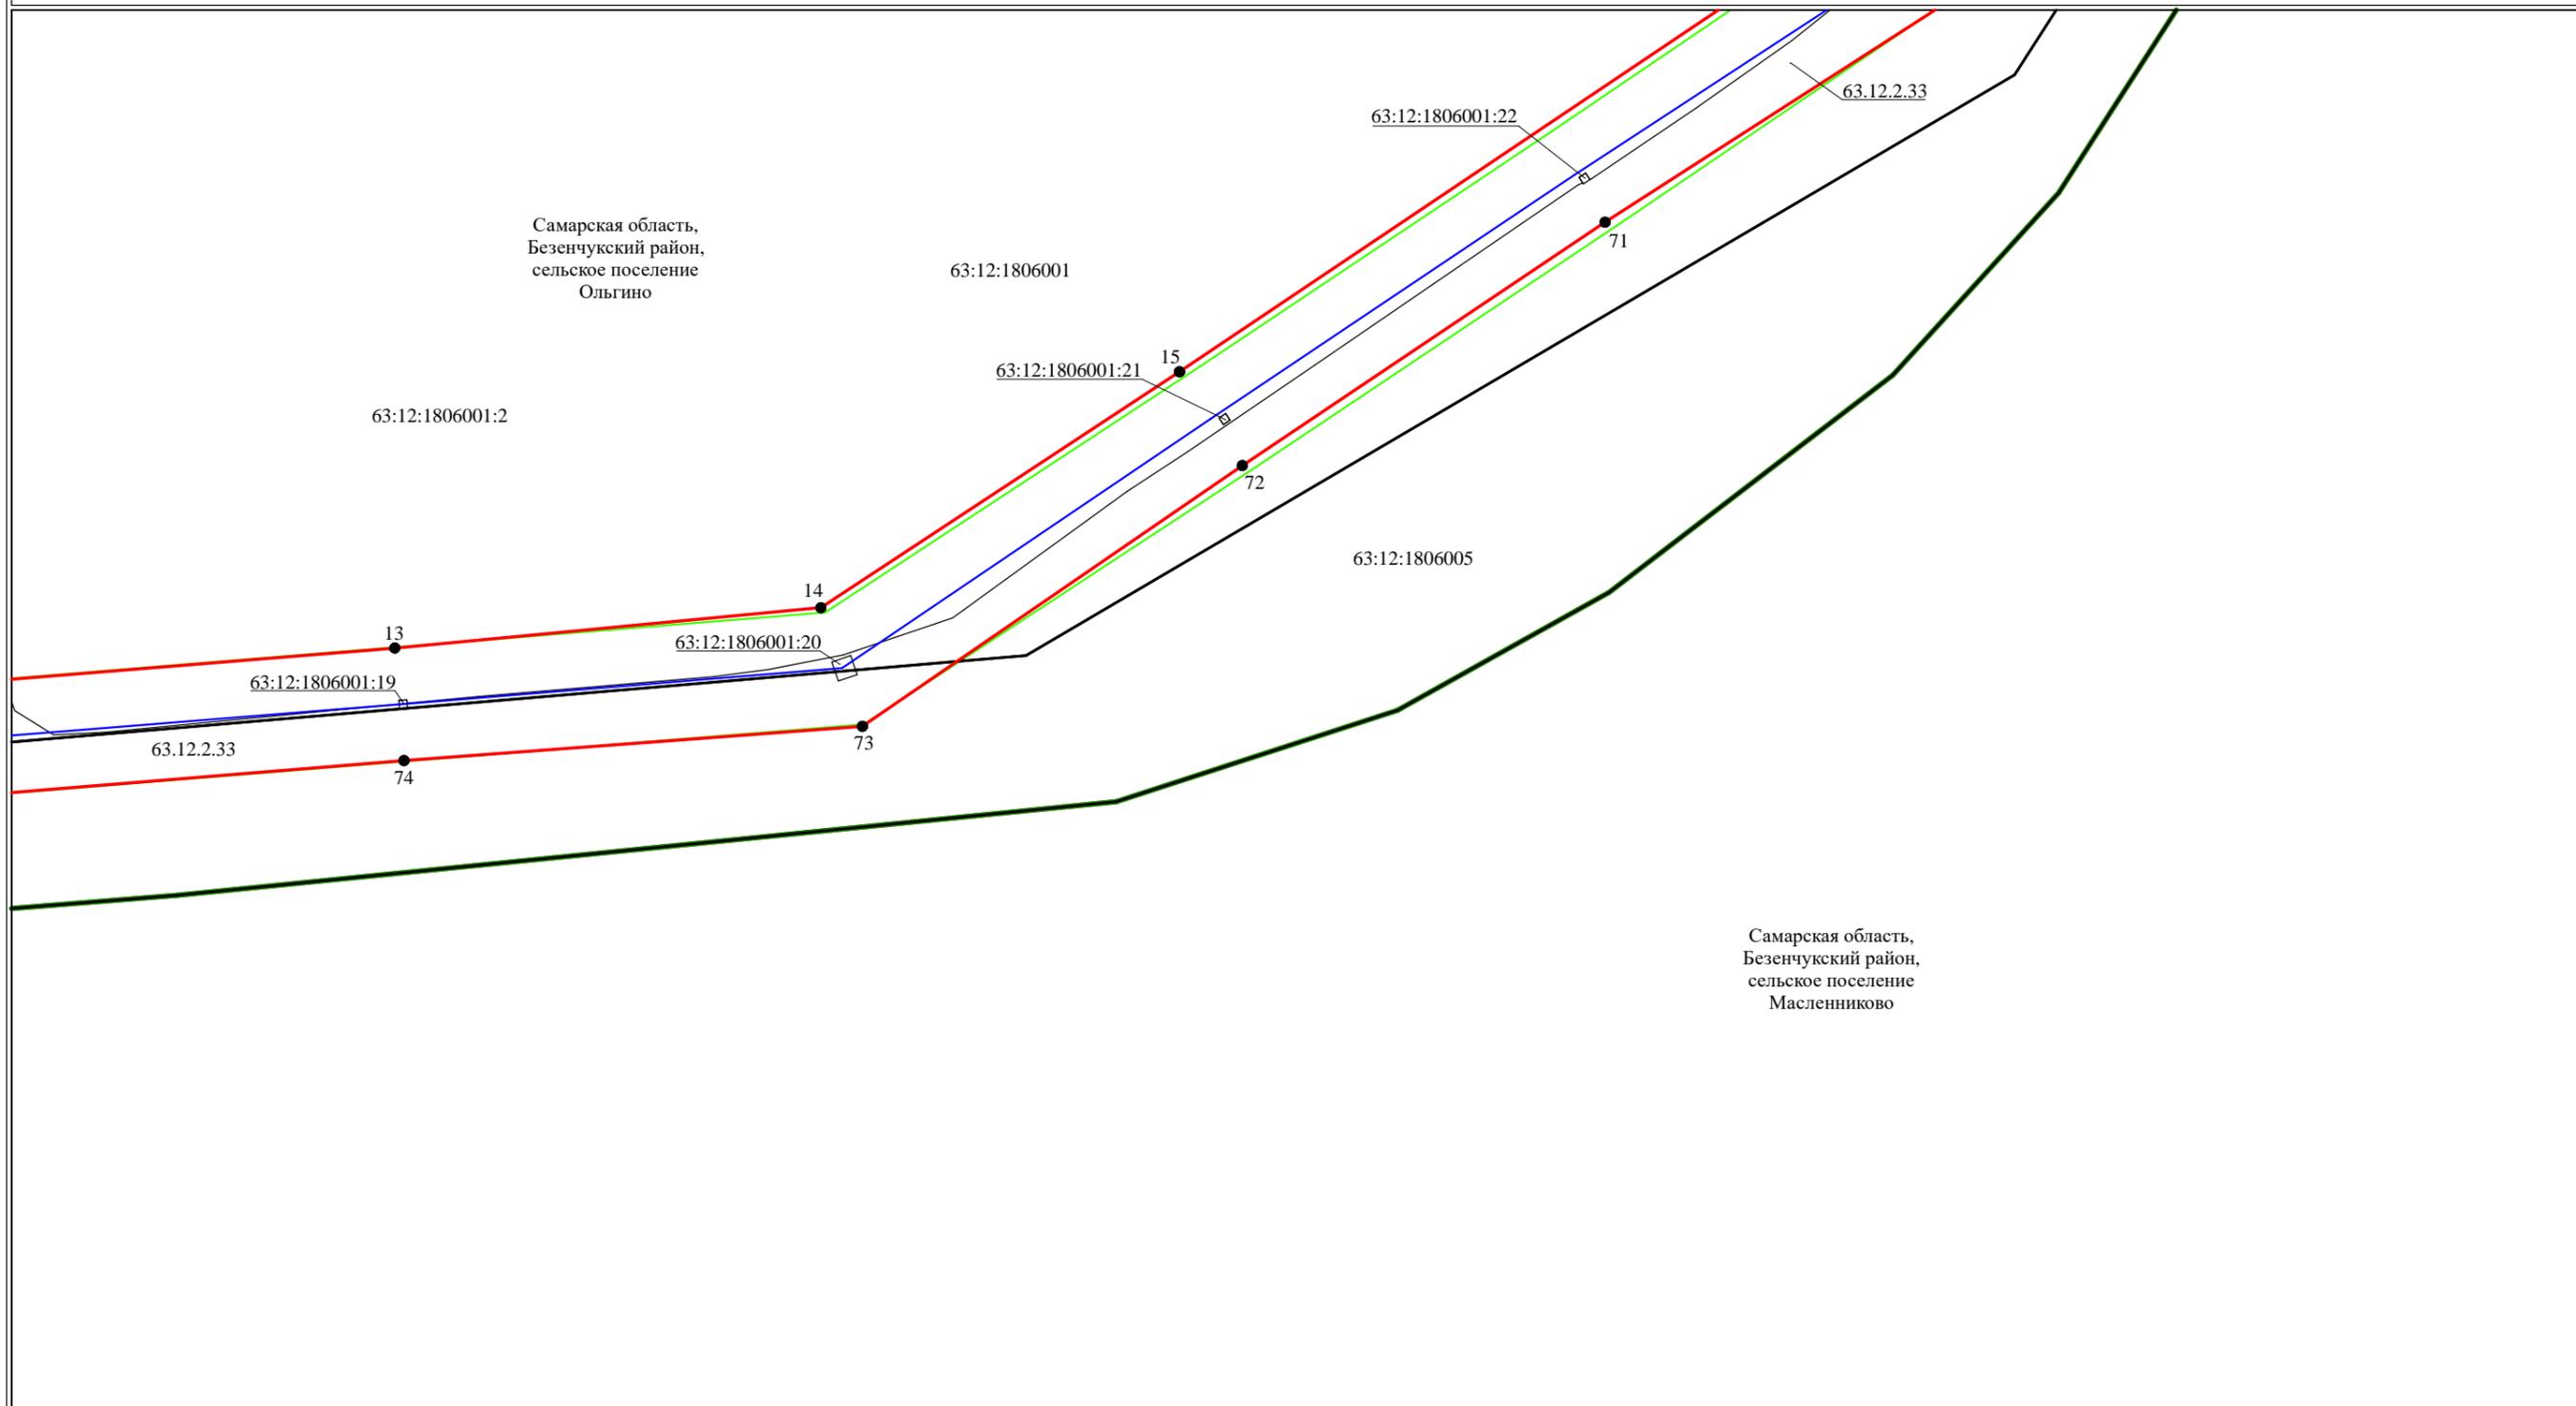

Используемые условные знаки и обозначения:

Масштаб 1:2000


- проектная граница публичного сервитута
- местоположение инженерного сооружения
- граница кадастрового квартала
- граница сельского поселения
- граница зоны с особыми условиями использования территорий
- контур учтенного объекта капитального строительства
- 63:34:0202005:62 кадастровый номер земельного участка
- 63:12:1806001 кадастровый номер кадастрового квартала
- 63.12.2.33 учетный номер зоны с особыми условиями использования территорий
- 2 характеристическая точка границ, сведения о которой позволяют однозначно определить ее положение на местности



Подпись \_\_\_\_\_ Дата "14" октября 2020 г.

Место для оттиска печати (при наличии) лица, составившего описание местоположения границ объекта

Схема расположения границ публичного сервитута

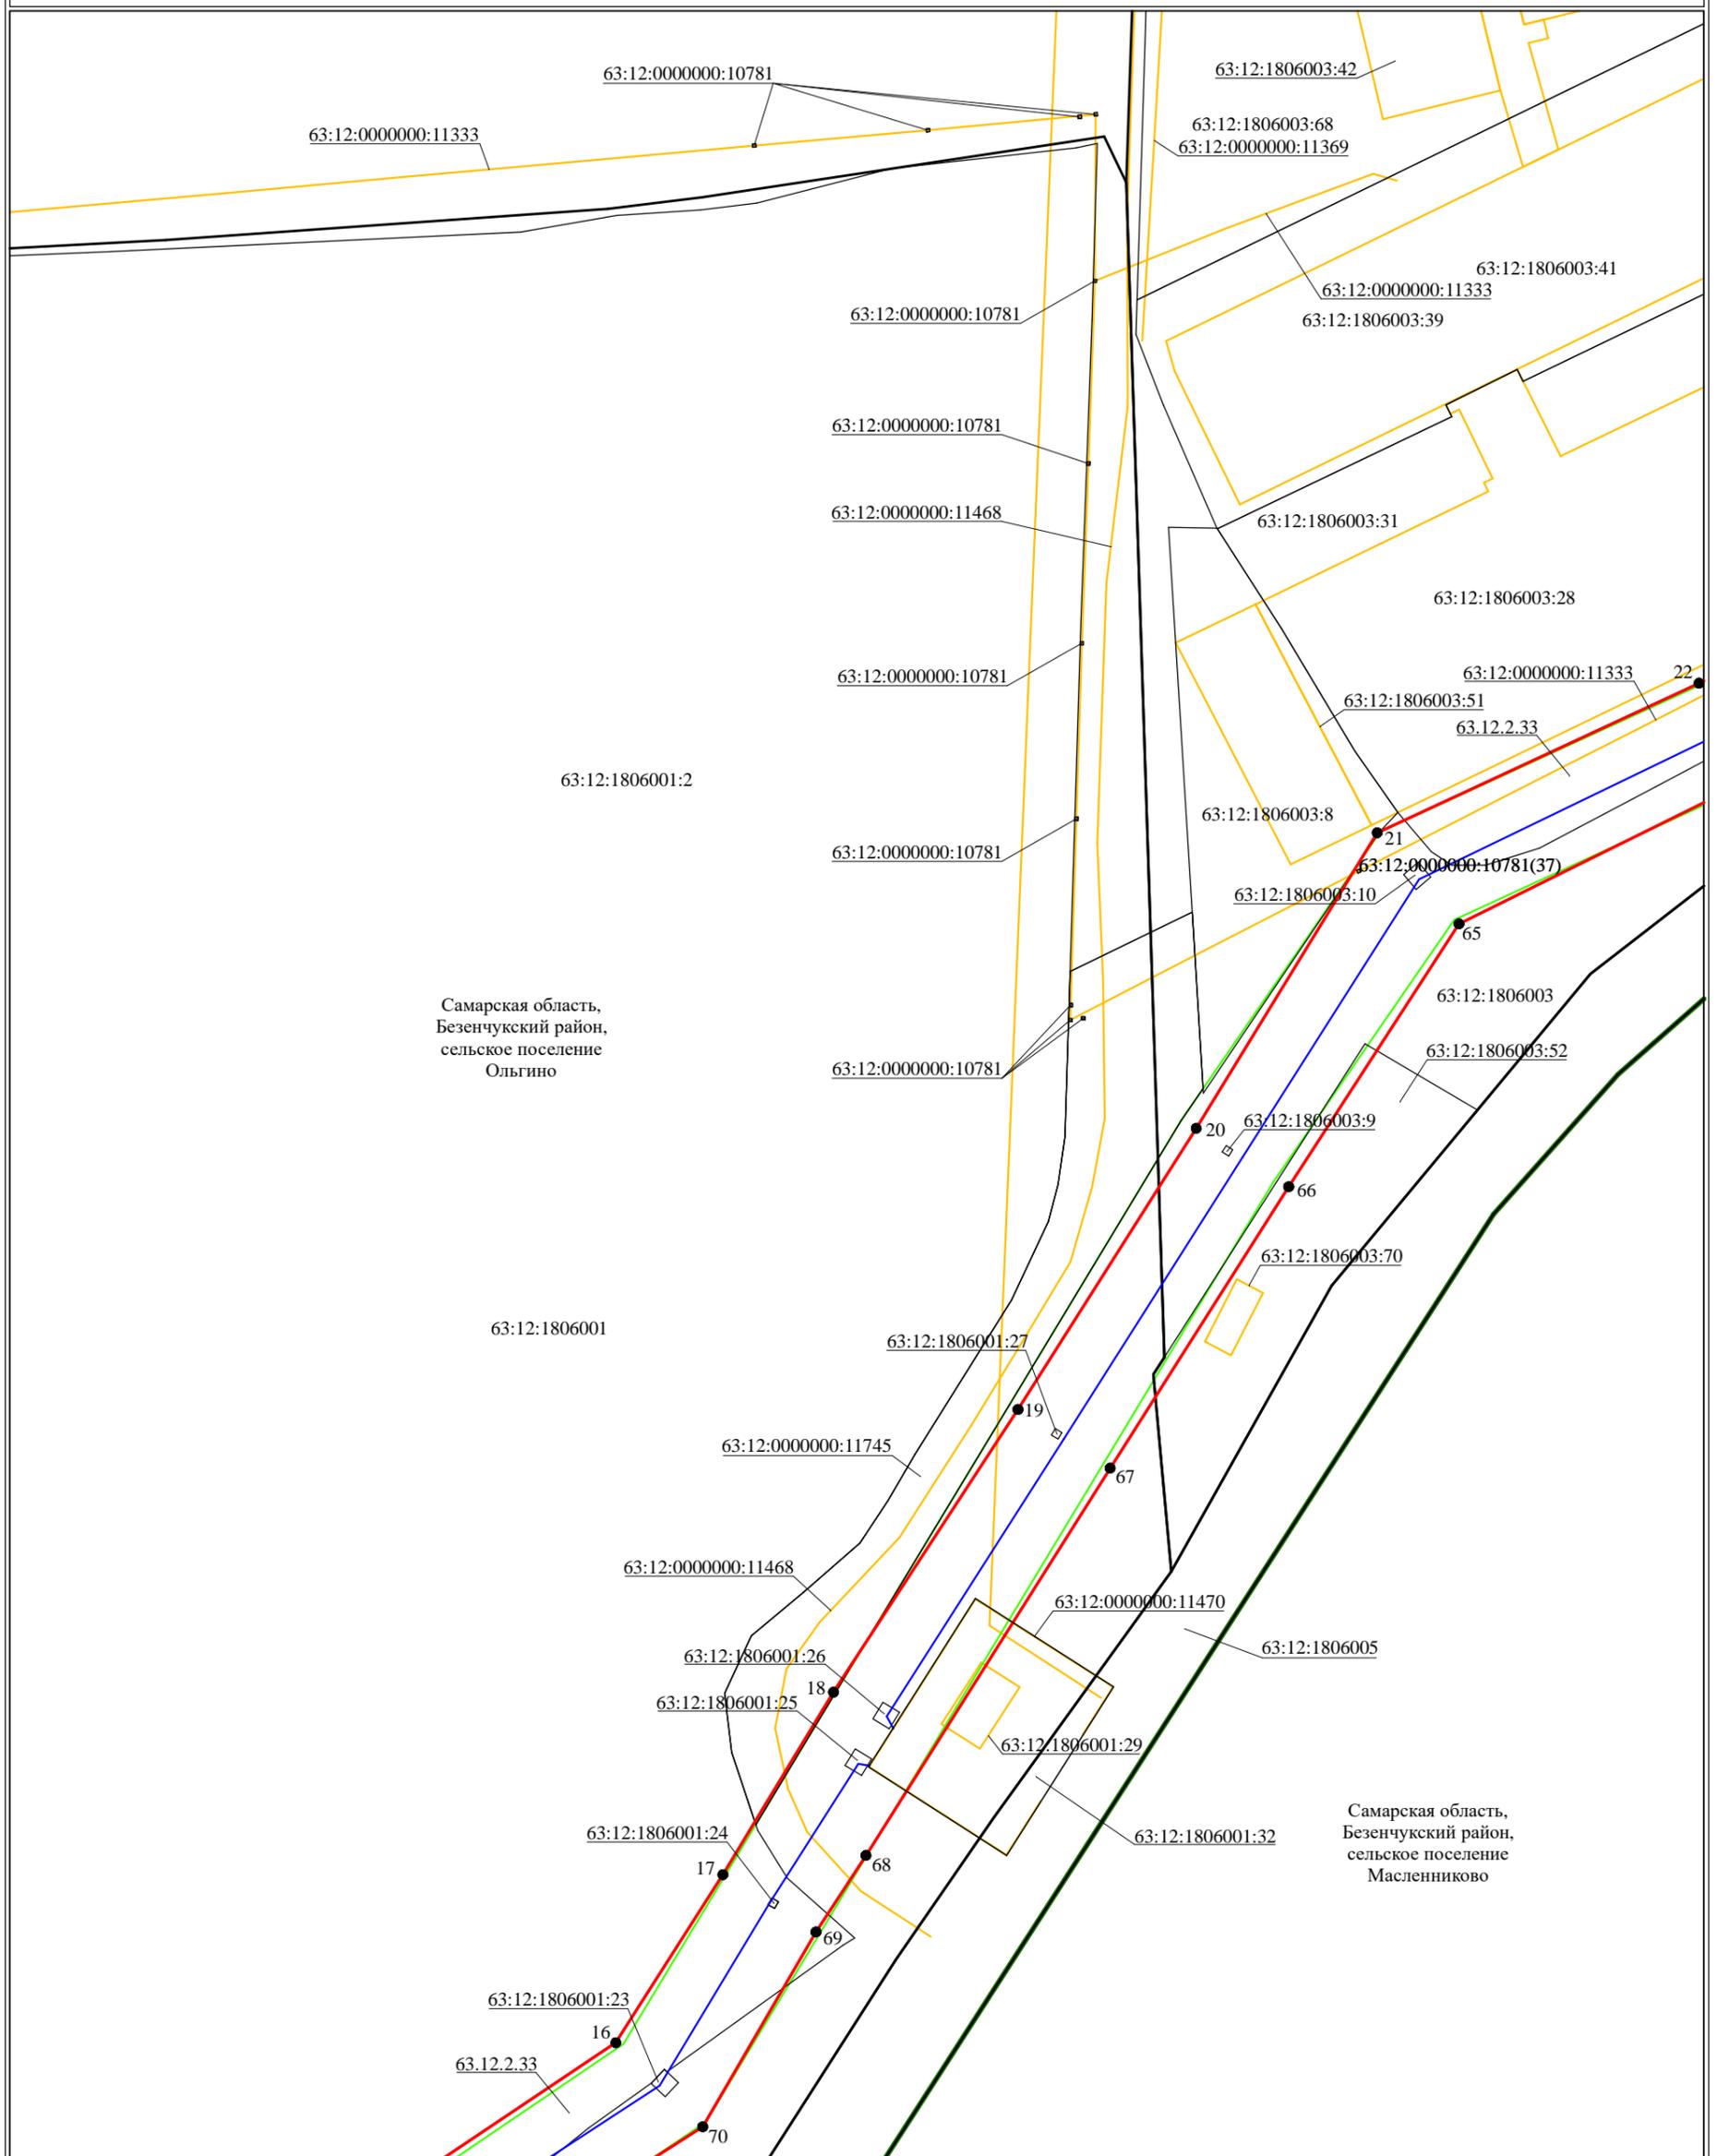

Используемые условные знаки и обозначения:

- проектная граница публичного сервитута
- местоположение инженерного сооружения
- граница кадастрового квартала
- граница сельского поселения
- граница зоны с особыми условиями использования территорий
- контур учтенного объекта капитального строительства
- 63:34:0202005:62 кадастровый номер земельного участка
- 63:12:1806001 кадастровый номер кадастрового квартала
- 63.12.2.33 учетный номер зоны с особыми условиями использования территорий
- 2 характеристическая точка границ, сведения о которой позволяют однозначно определить ее положение на местности


Масштаб 1:2000



Подпись \_\_\_\_\_ Дата "14" октября 2020 г.

Место для оттиска печати (при наличии) лица, составившего описание местоположения границ объекта

Схема расположения границ публичного сервитута

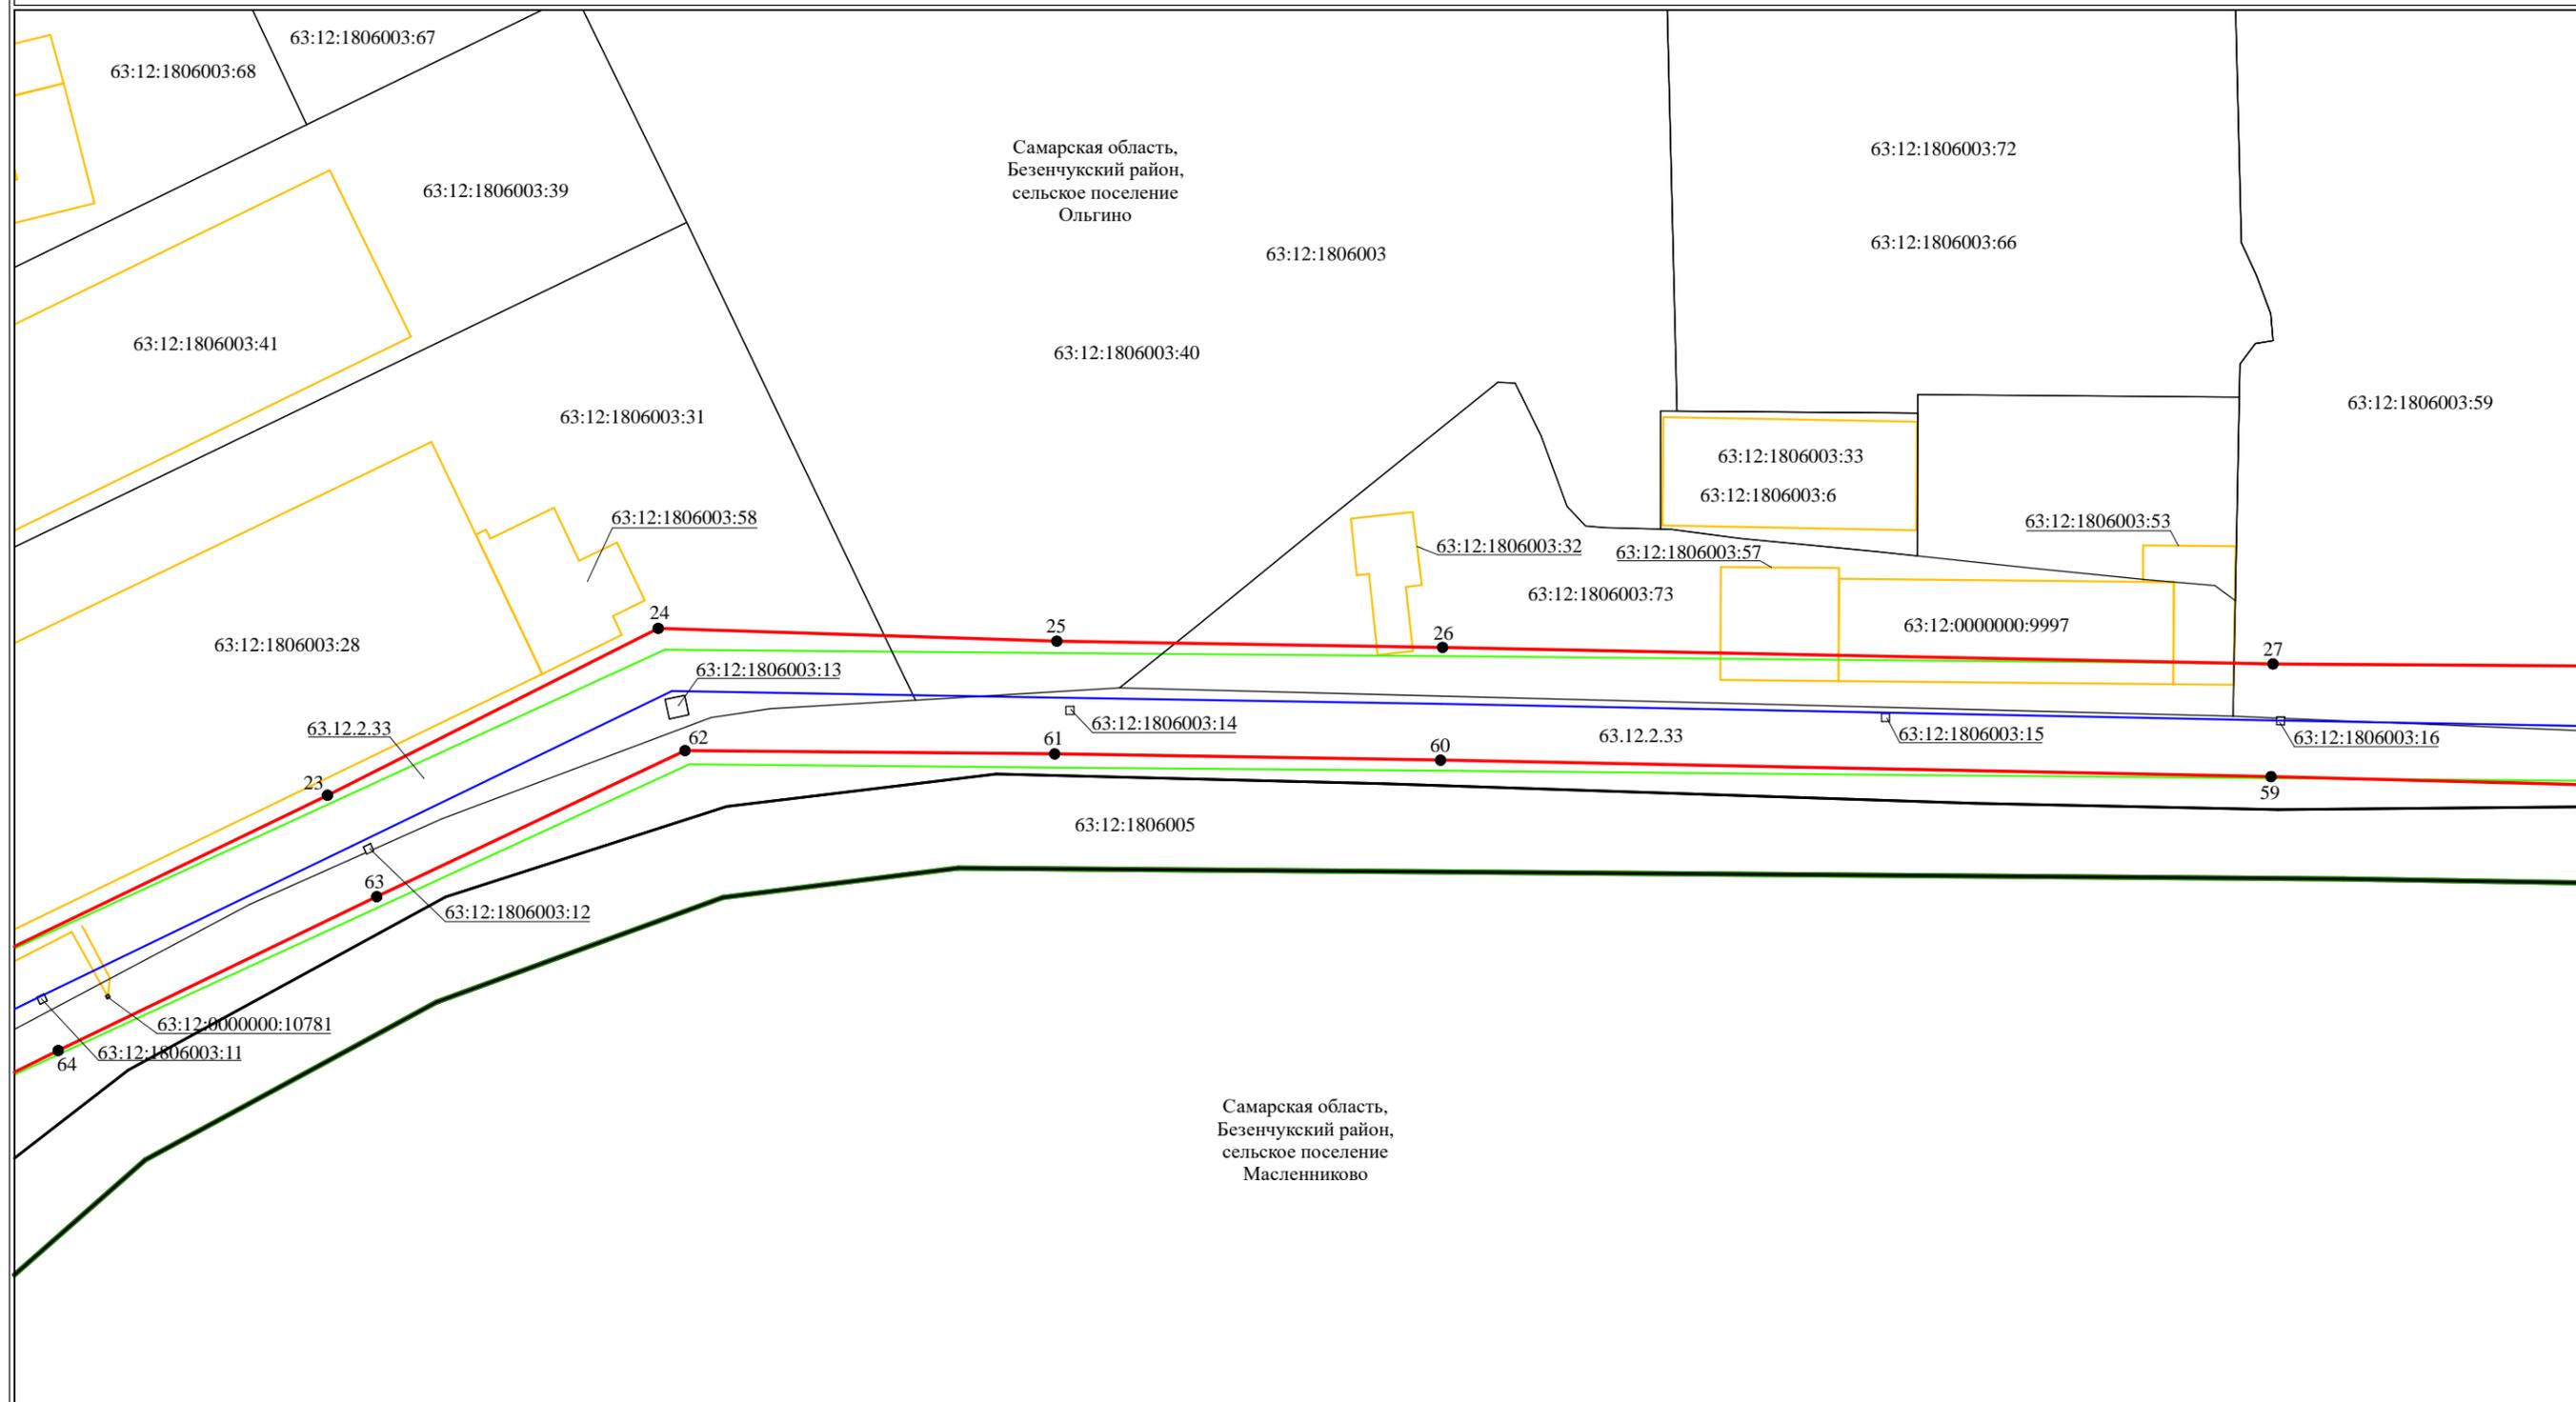

Масштаб 1:2000

Используемые условные знаки и обозначения:


- проектная граница публичного сервитута
- местоположение инженерного сооружения
- граница кадастрового квартала
- граница сельского поселения
- граница зоны с особыми условиями использования территорий
- контур учтенного объекта капитального строительства
- 63:34:0202005:62 кадастровый номер земельного участка
- 63:12:1806001 кадастровый номер кадастрового квартала
- 63.12.2.33 учетный номер зоны с особыми условиями использования территорий
- 2 характеристическая точка границ, сведения о которой позволяют однозначно определить ее положение на местности



Подпись \_\_\_\_\_ Дата "14" октября 2020 г.

Место для оттиска печати (при наличии) лица, составившего описание местоположения границ объекта

Схема расположения границ публичного сервитута

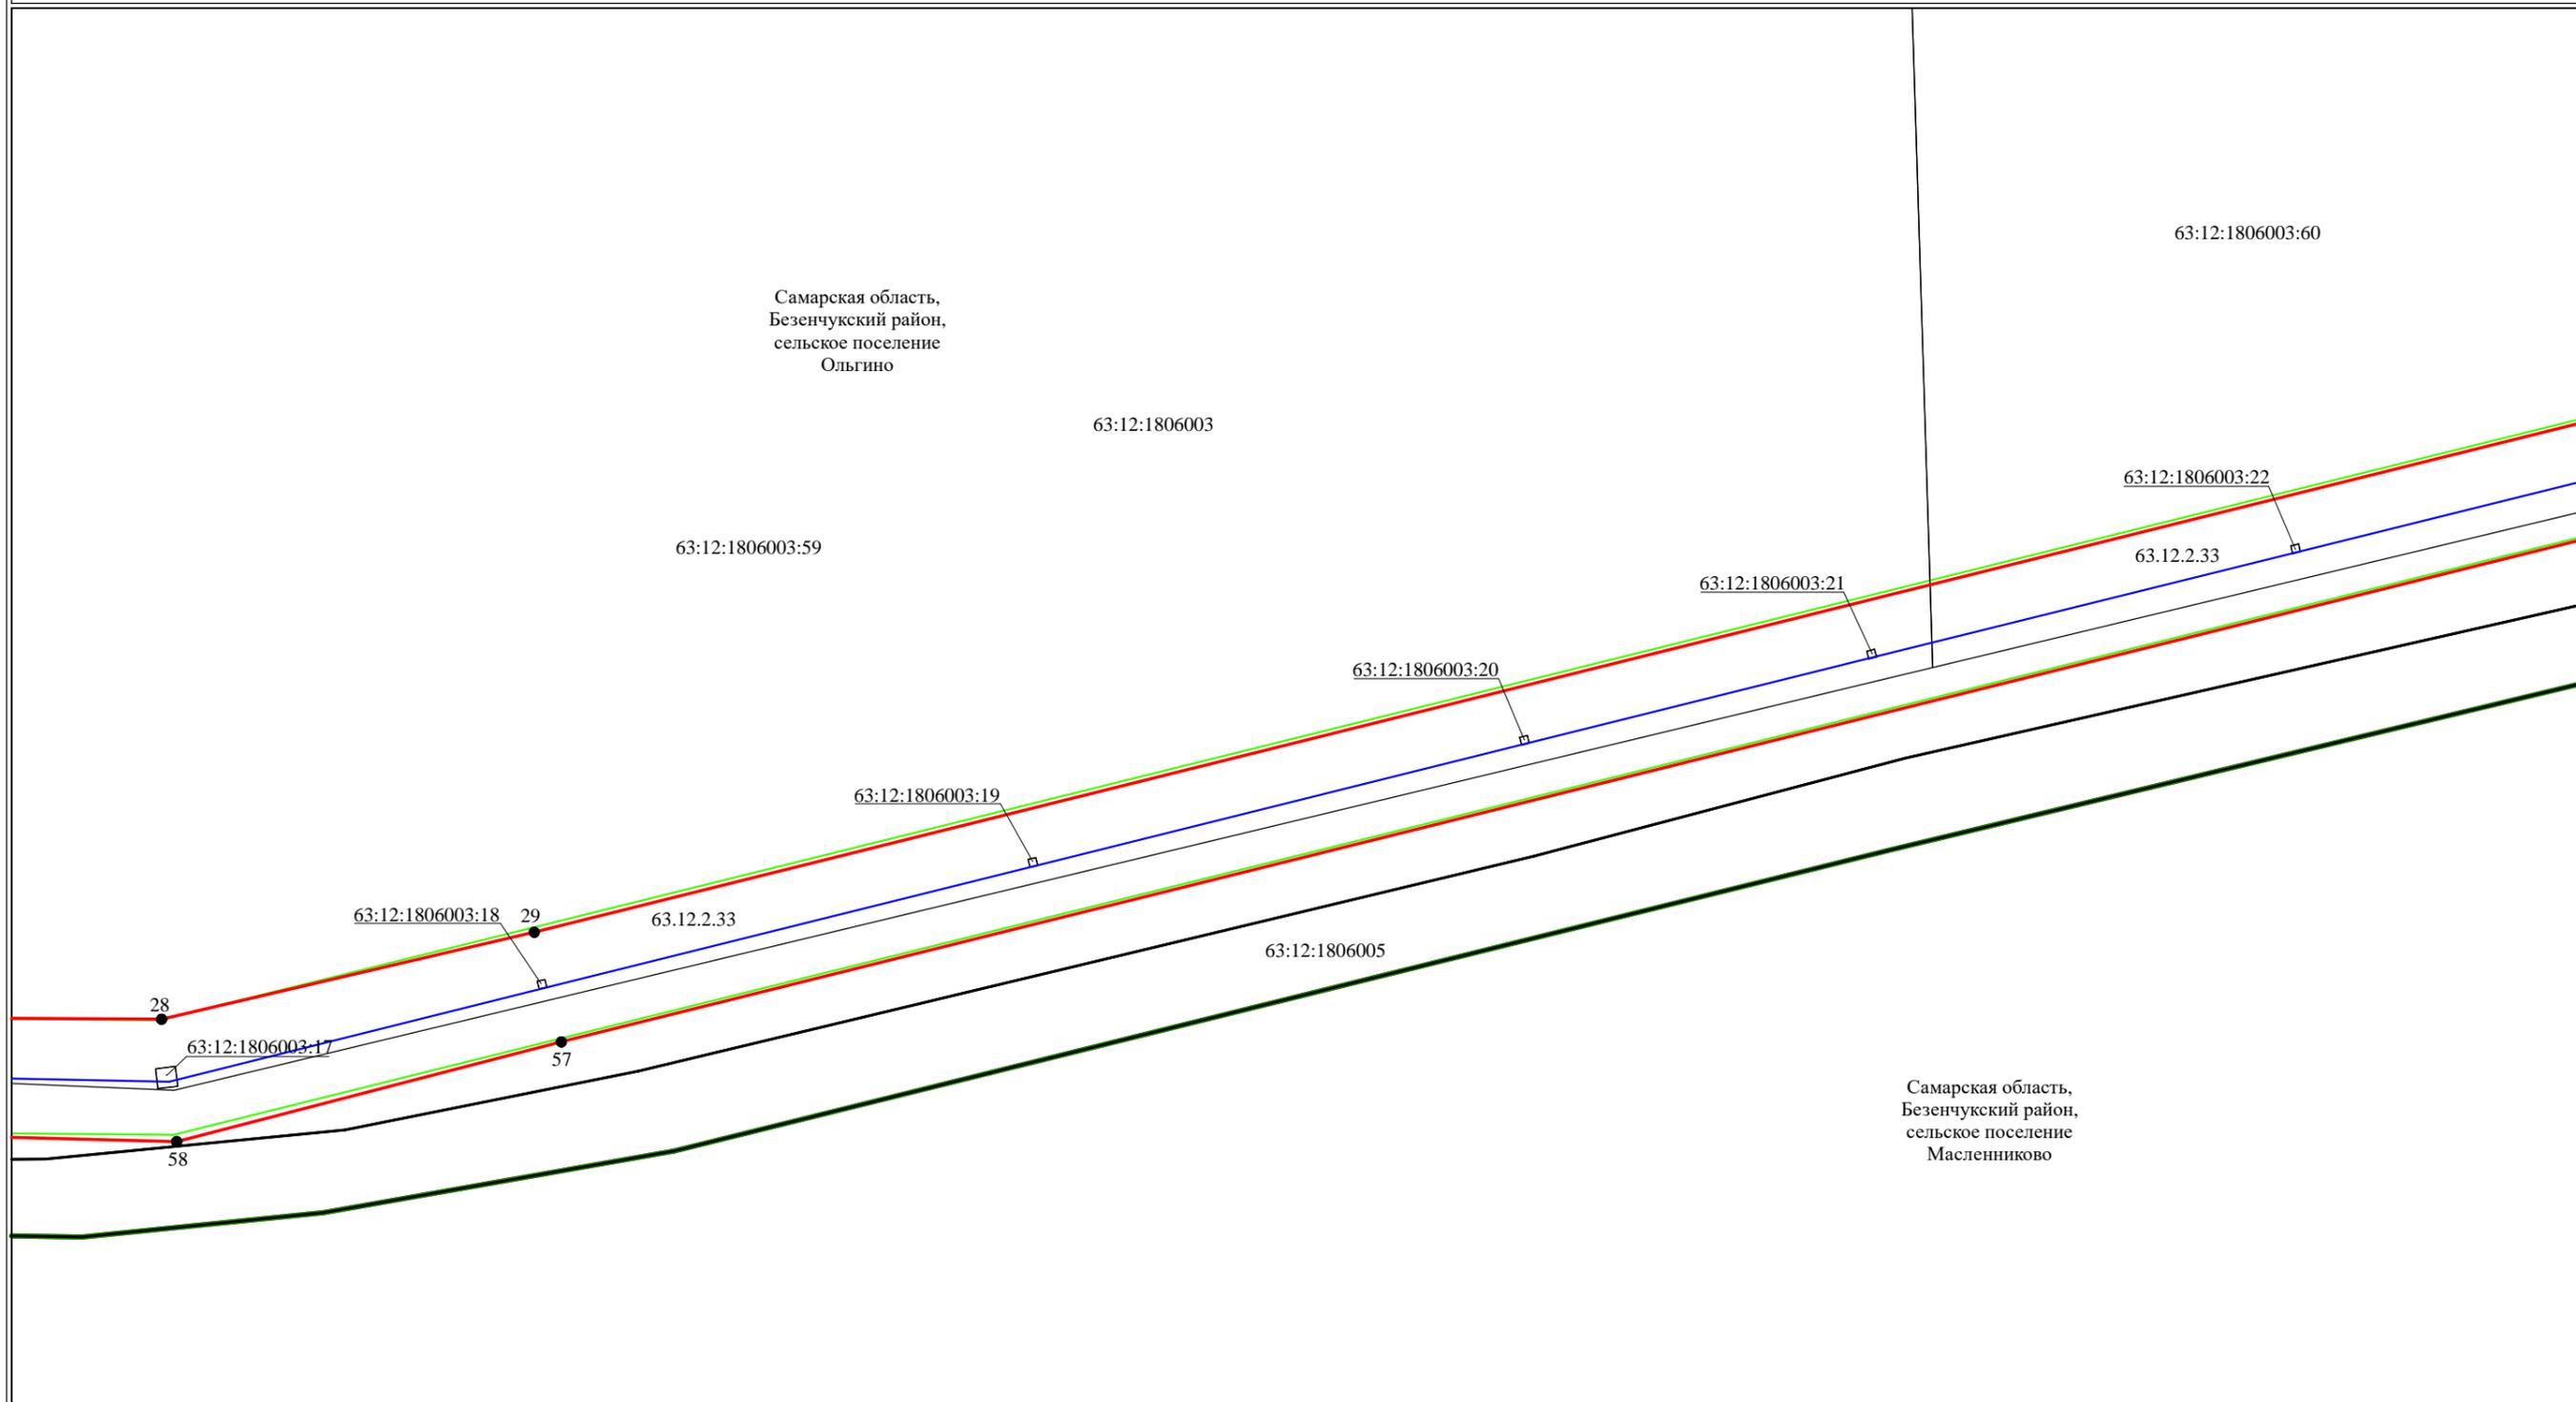

- Используемые условные знаки и обозначения:
- проектная граница публичного сервитута
  - местоположение инженерного сооружения
  - граница кадастрового квартала
  - граница сельского поселения
  - граница зоны с особыми условиями использования территорий
  - контур учтенного объекта капитального строительства
  - 63:34:0202005:62 кадастровый номер земельного участка
  - 63:12:1806001 кадастровый номер кадастрового квартала
  - 63.12.2.33 учетный номер зоны с особыми условиями использования территорий
  - 2 характеристическая точка границ, сведения о которой позволяют однозначно определить ее положение на местности


Масштаб 1:2000



Подпись \_\_\_\_\_ Дата "14" октября 2020 г.

Место для оттиска печати (при наличии) лица, составившего описание местоположения границ объекта

Схема расположения границ публичного сервитута

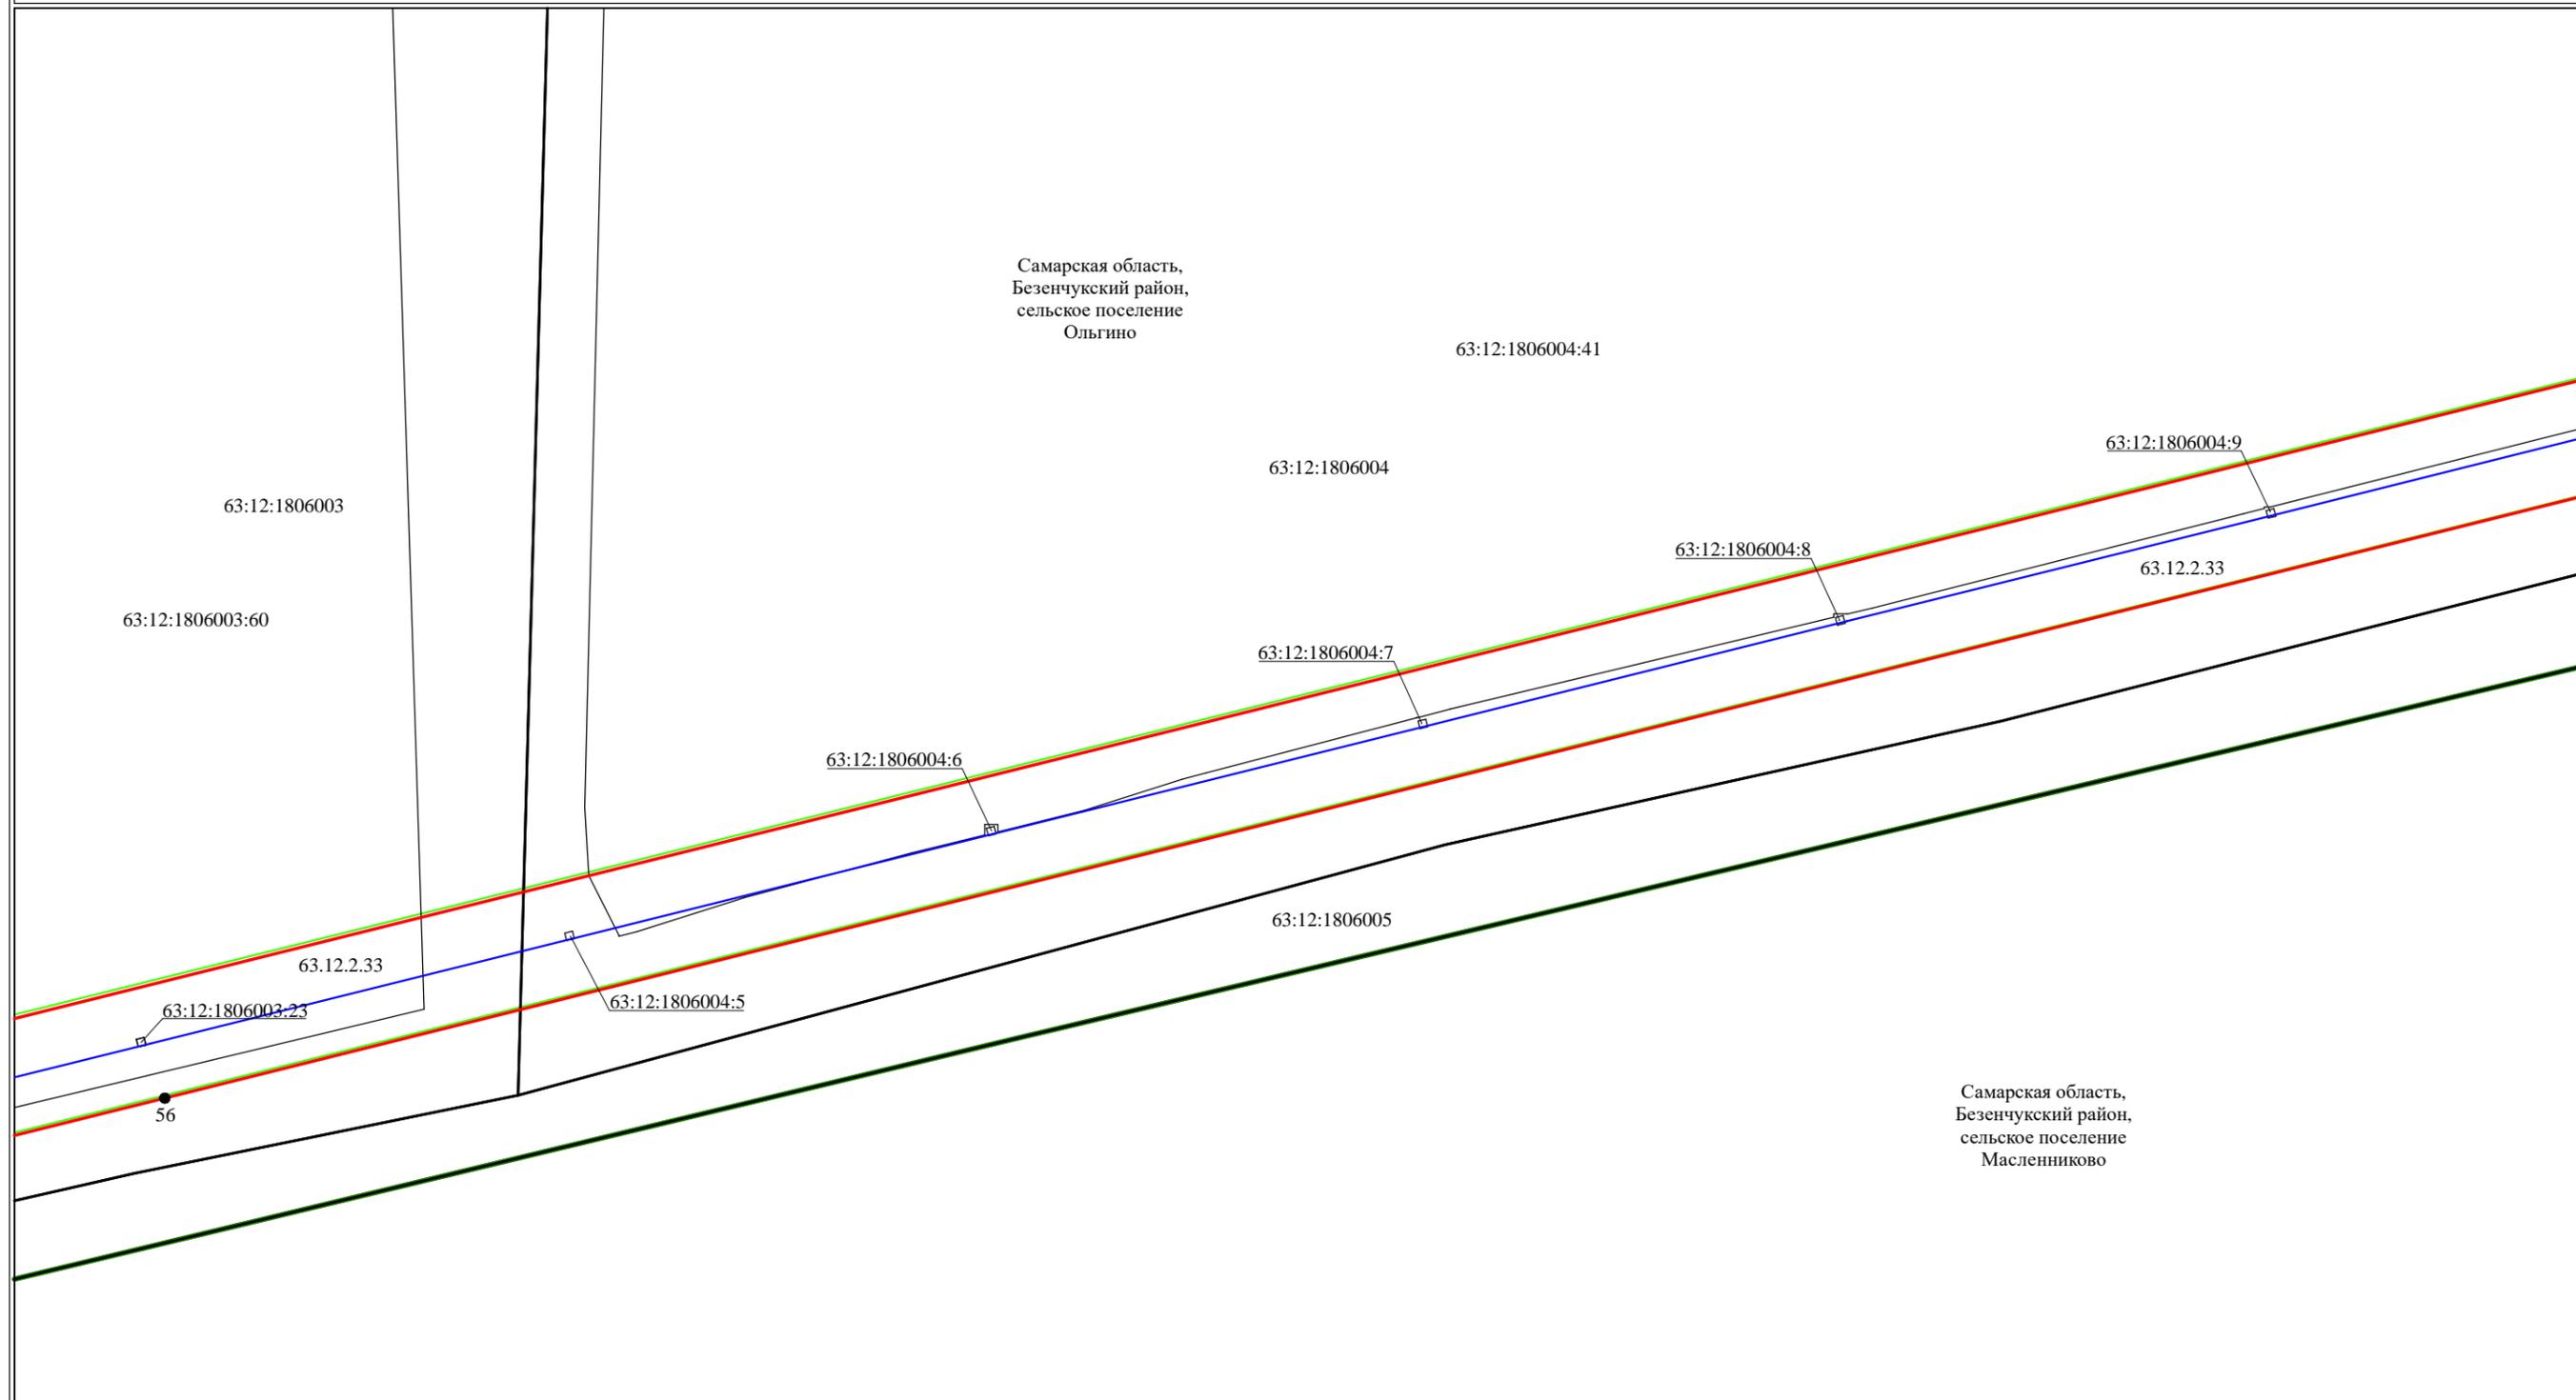

Масштаб 1:2000

Используемые условные знаки и обозначения:


- проектная граница публичного сервитута
- местоположение инженерного сооружения
- граница кадастрового квартала
- граница сельского поселения
- граница зоны с особыми условиями использования территорий
- контур учтенного объекта капитального строительства
- 63:34:0202005:62 кадастровый номер земельного участка
- 63:12:1806001 кадастровый номер кадастрового квартала
- 63.12.2.33 учетный номер зоны с особыми условиями использования территорий
- 2 характеристическая точка границ, сведения о которой позволяют однозначно определить ее положение на местности



Подпись \_\_\_\_\_ Дата "14" октября 2020 г.

Место для оттиска печати (при наличии) лица, составившего описание местоположения границ объекта

## Схема расположения границ публичного сервитута

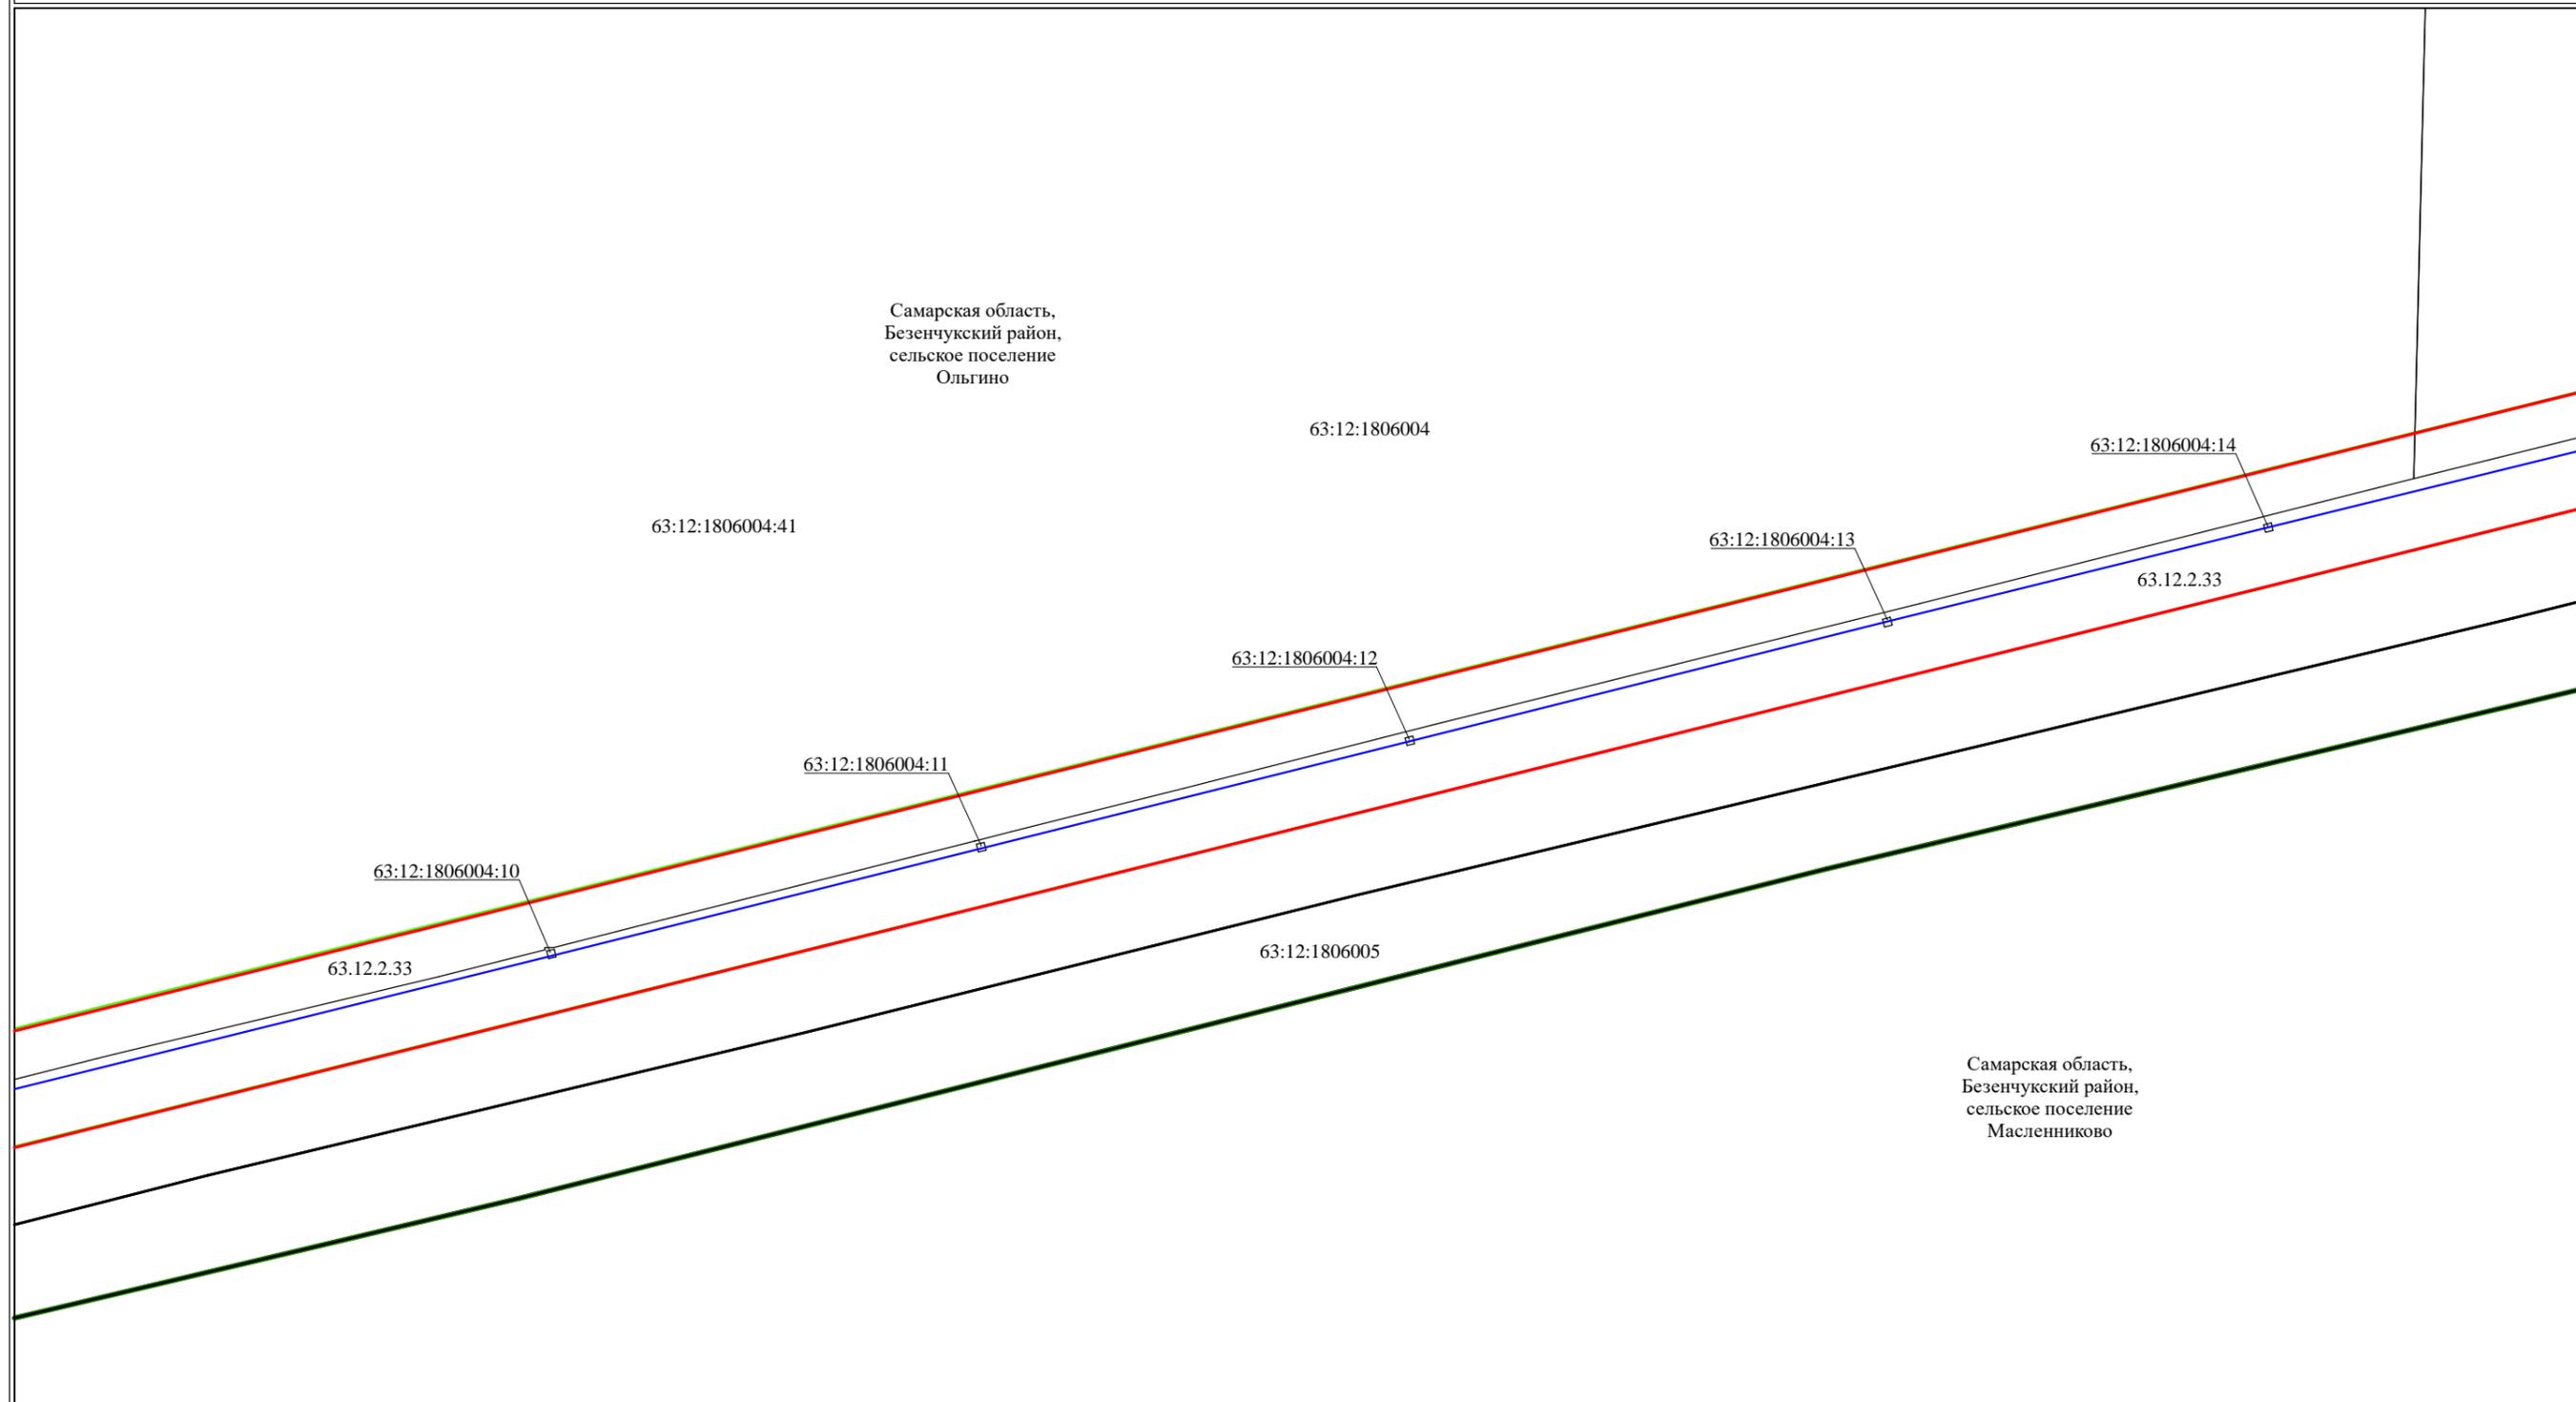

Используемые условные знаки и обозначения:

Масштаб 1:2000


- проектная граница публичного сервитута
- местоположение инженерного сооружения
- граница кадастрового квартала
- граница сельского поселения
- граница зоны с особыми условиями использования территорий
- контур учтенного объекта капитального строительства
- 63:34:0202005:62 кадастровый номер земельного участка
- 63:12:1806001 кадастровый номер кадастрового квартала
- 63.12.2.33 учетный номер зоны с особыми условиями использования территорий
- 2 характерная точка границ, сведения о которой позволяют однозначно определить ее положение на местности



Подпись \_\_\_\_\_ Дата "14" октября 2020 г.

Место для оттиска печати (при наличии) лица,  
составившего описание местоположения границ объекта

Схема расположения границ публичного сервитута

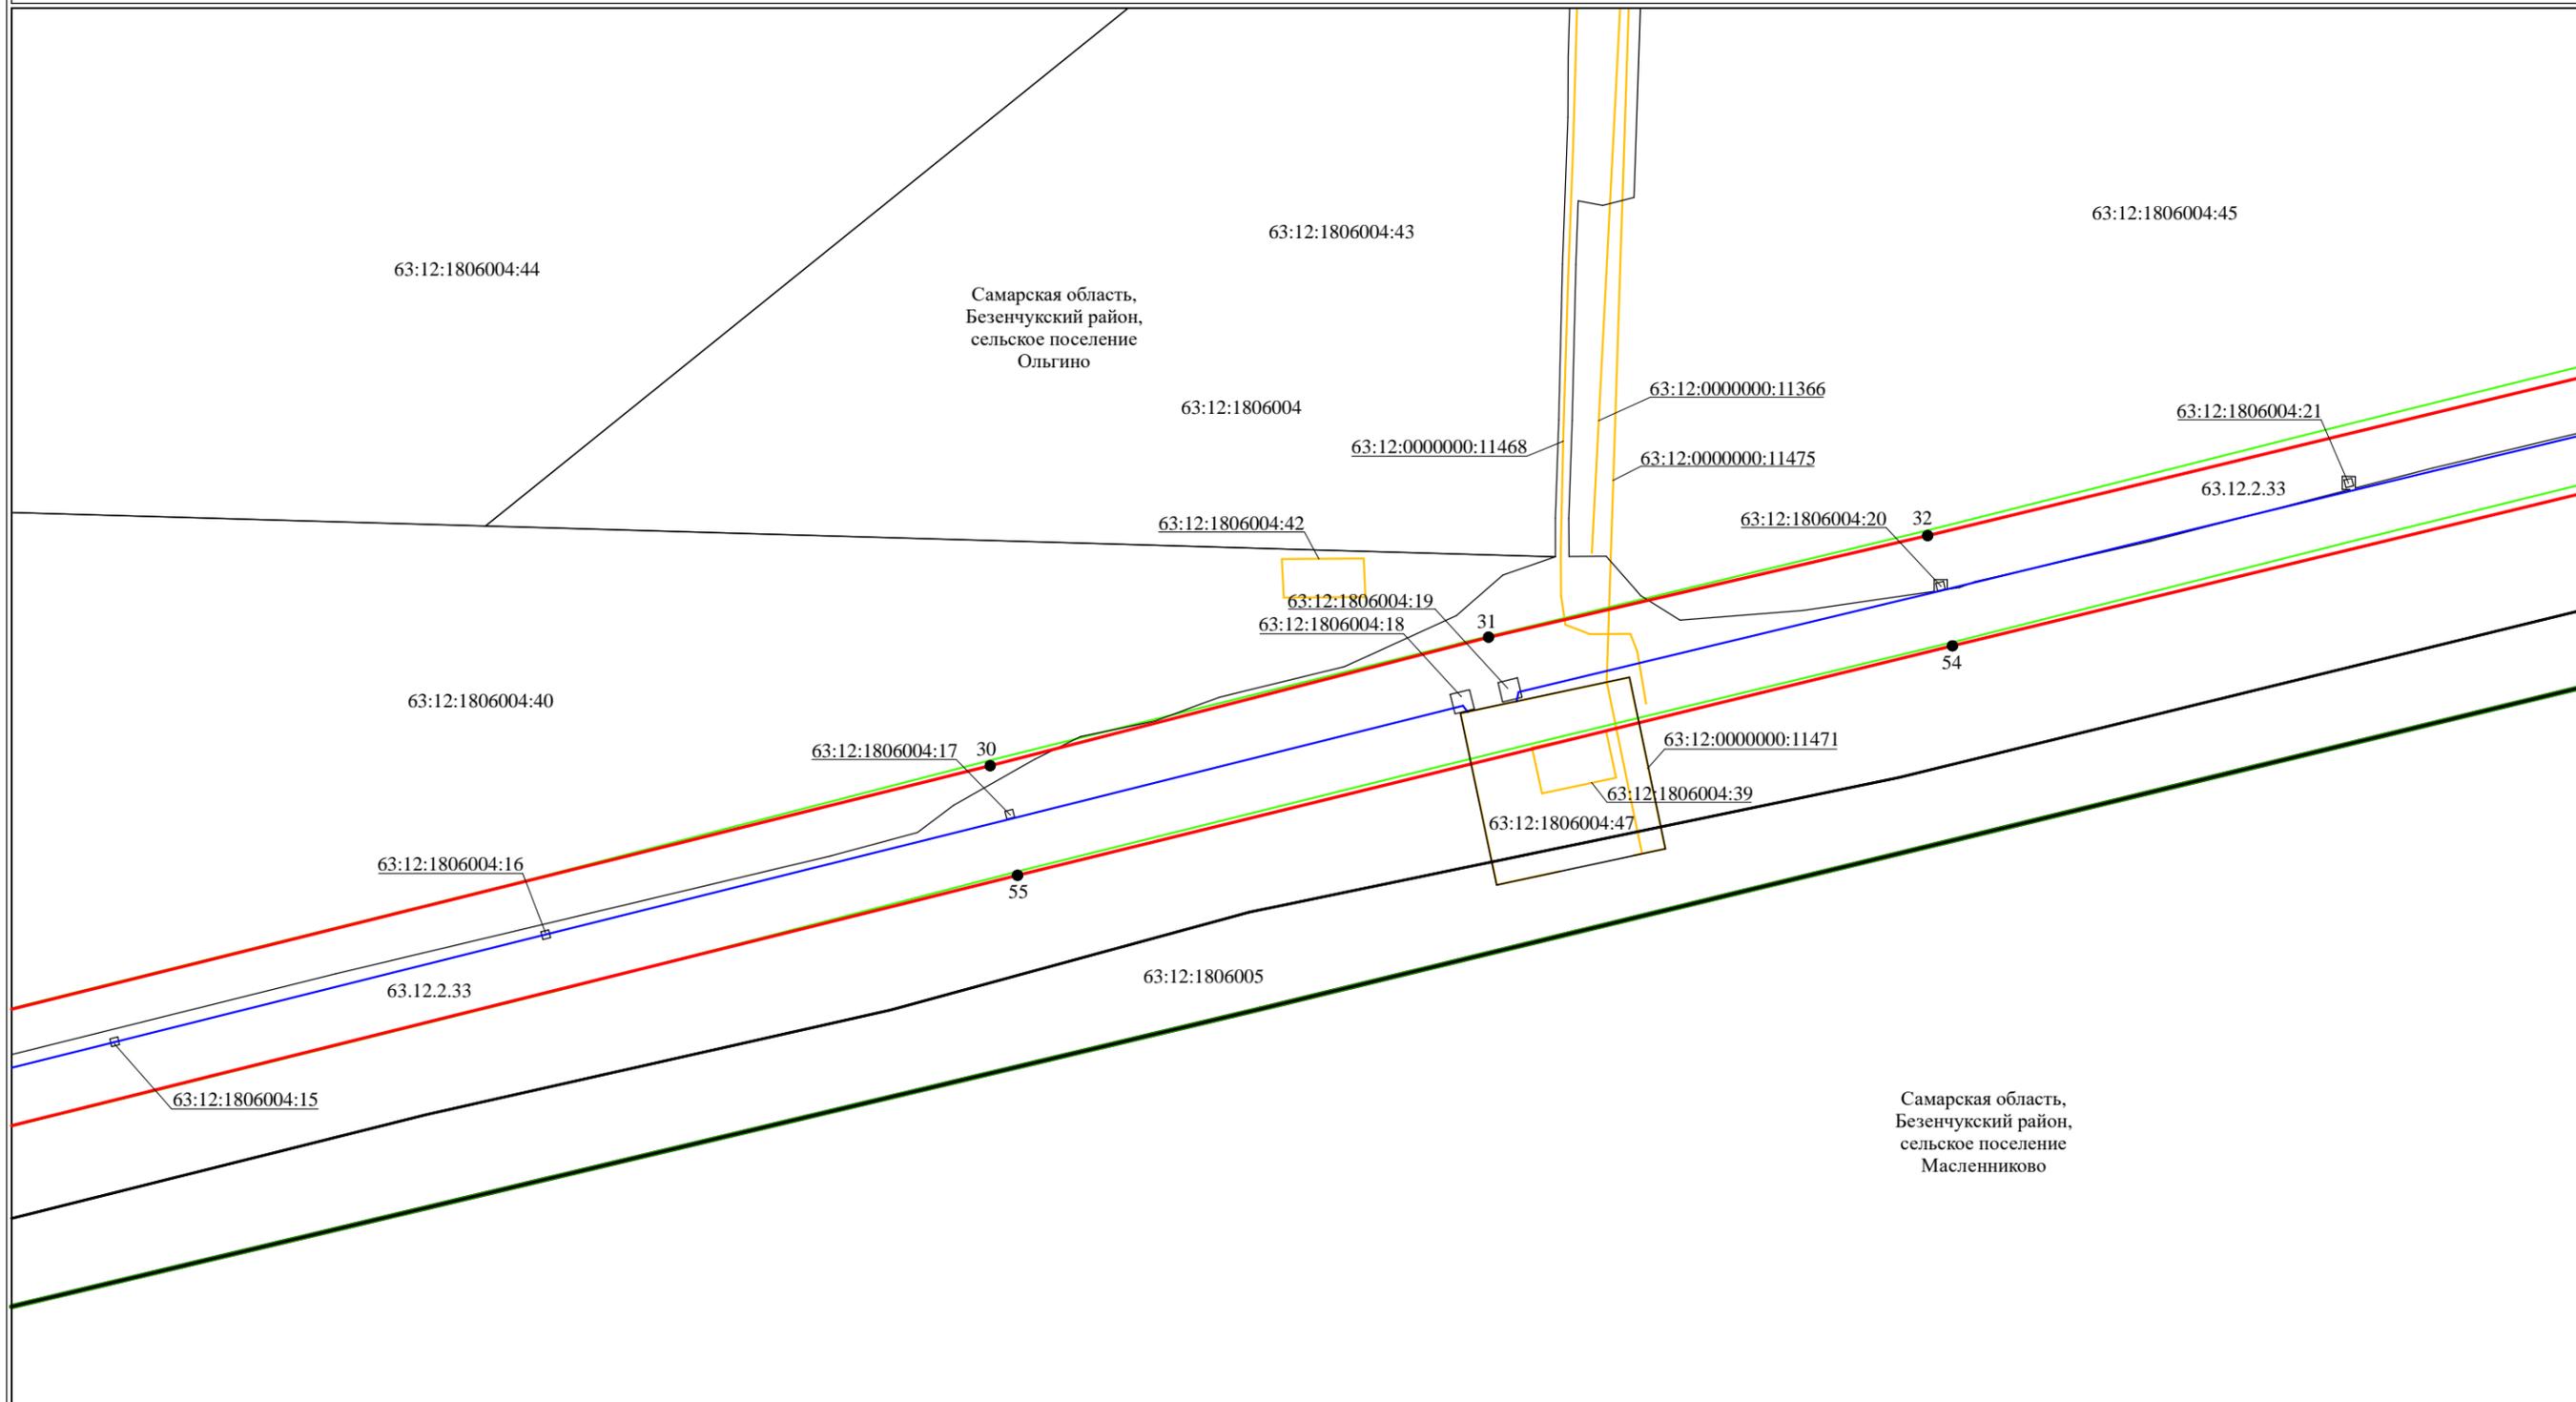

Масштаб 1:2000

Используемые условные знаки и обозначения:


- проектная граница публичного сервитута
- местоположение инженерного сооружения
- граница кадастрового квартала
- граница сельского поселения
- граница зоны с особыми условиями использования территорий
- контур учтенного объекта капитального строительства
- 63:34:0202005:62 кадастровый номер земельного участка
- 63:12:1806001 кадастровый номер кадастрового квартала
- 63.12.2.33 учетный номер зоны с особыми условиями использования территорий
- 2 характеристическая точка границ, сведения о которой позволяют однозначно определить ее положение на местности



Подпись \_\_\_\_\_ Дата "14" октября 2020 г.

Место для оттиска печати (при наличии) лица, составившего описание местоположения границ объекта

Схема расположения границ публичного сервитута

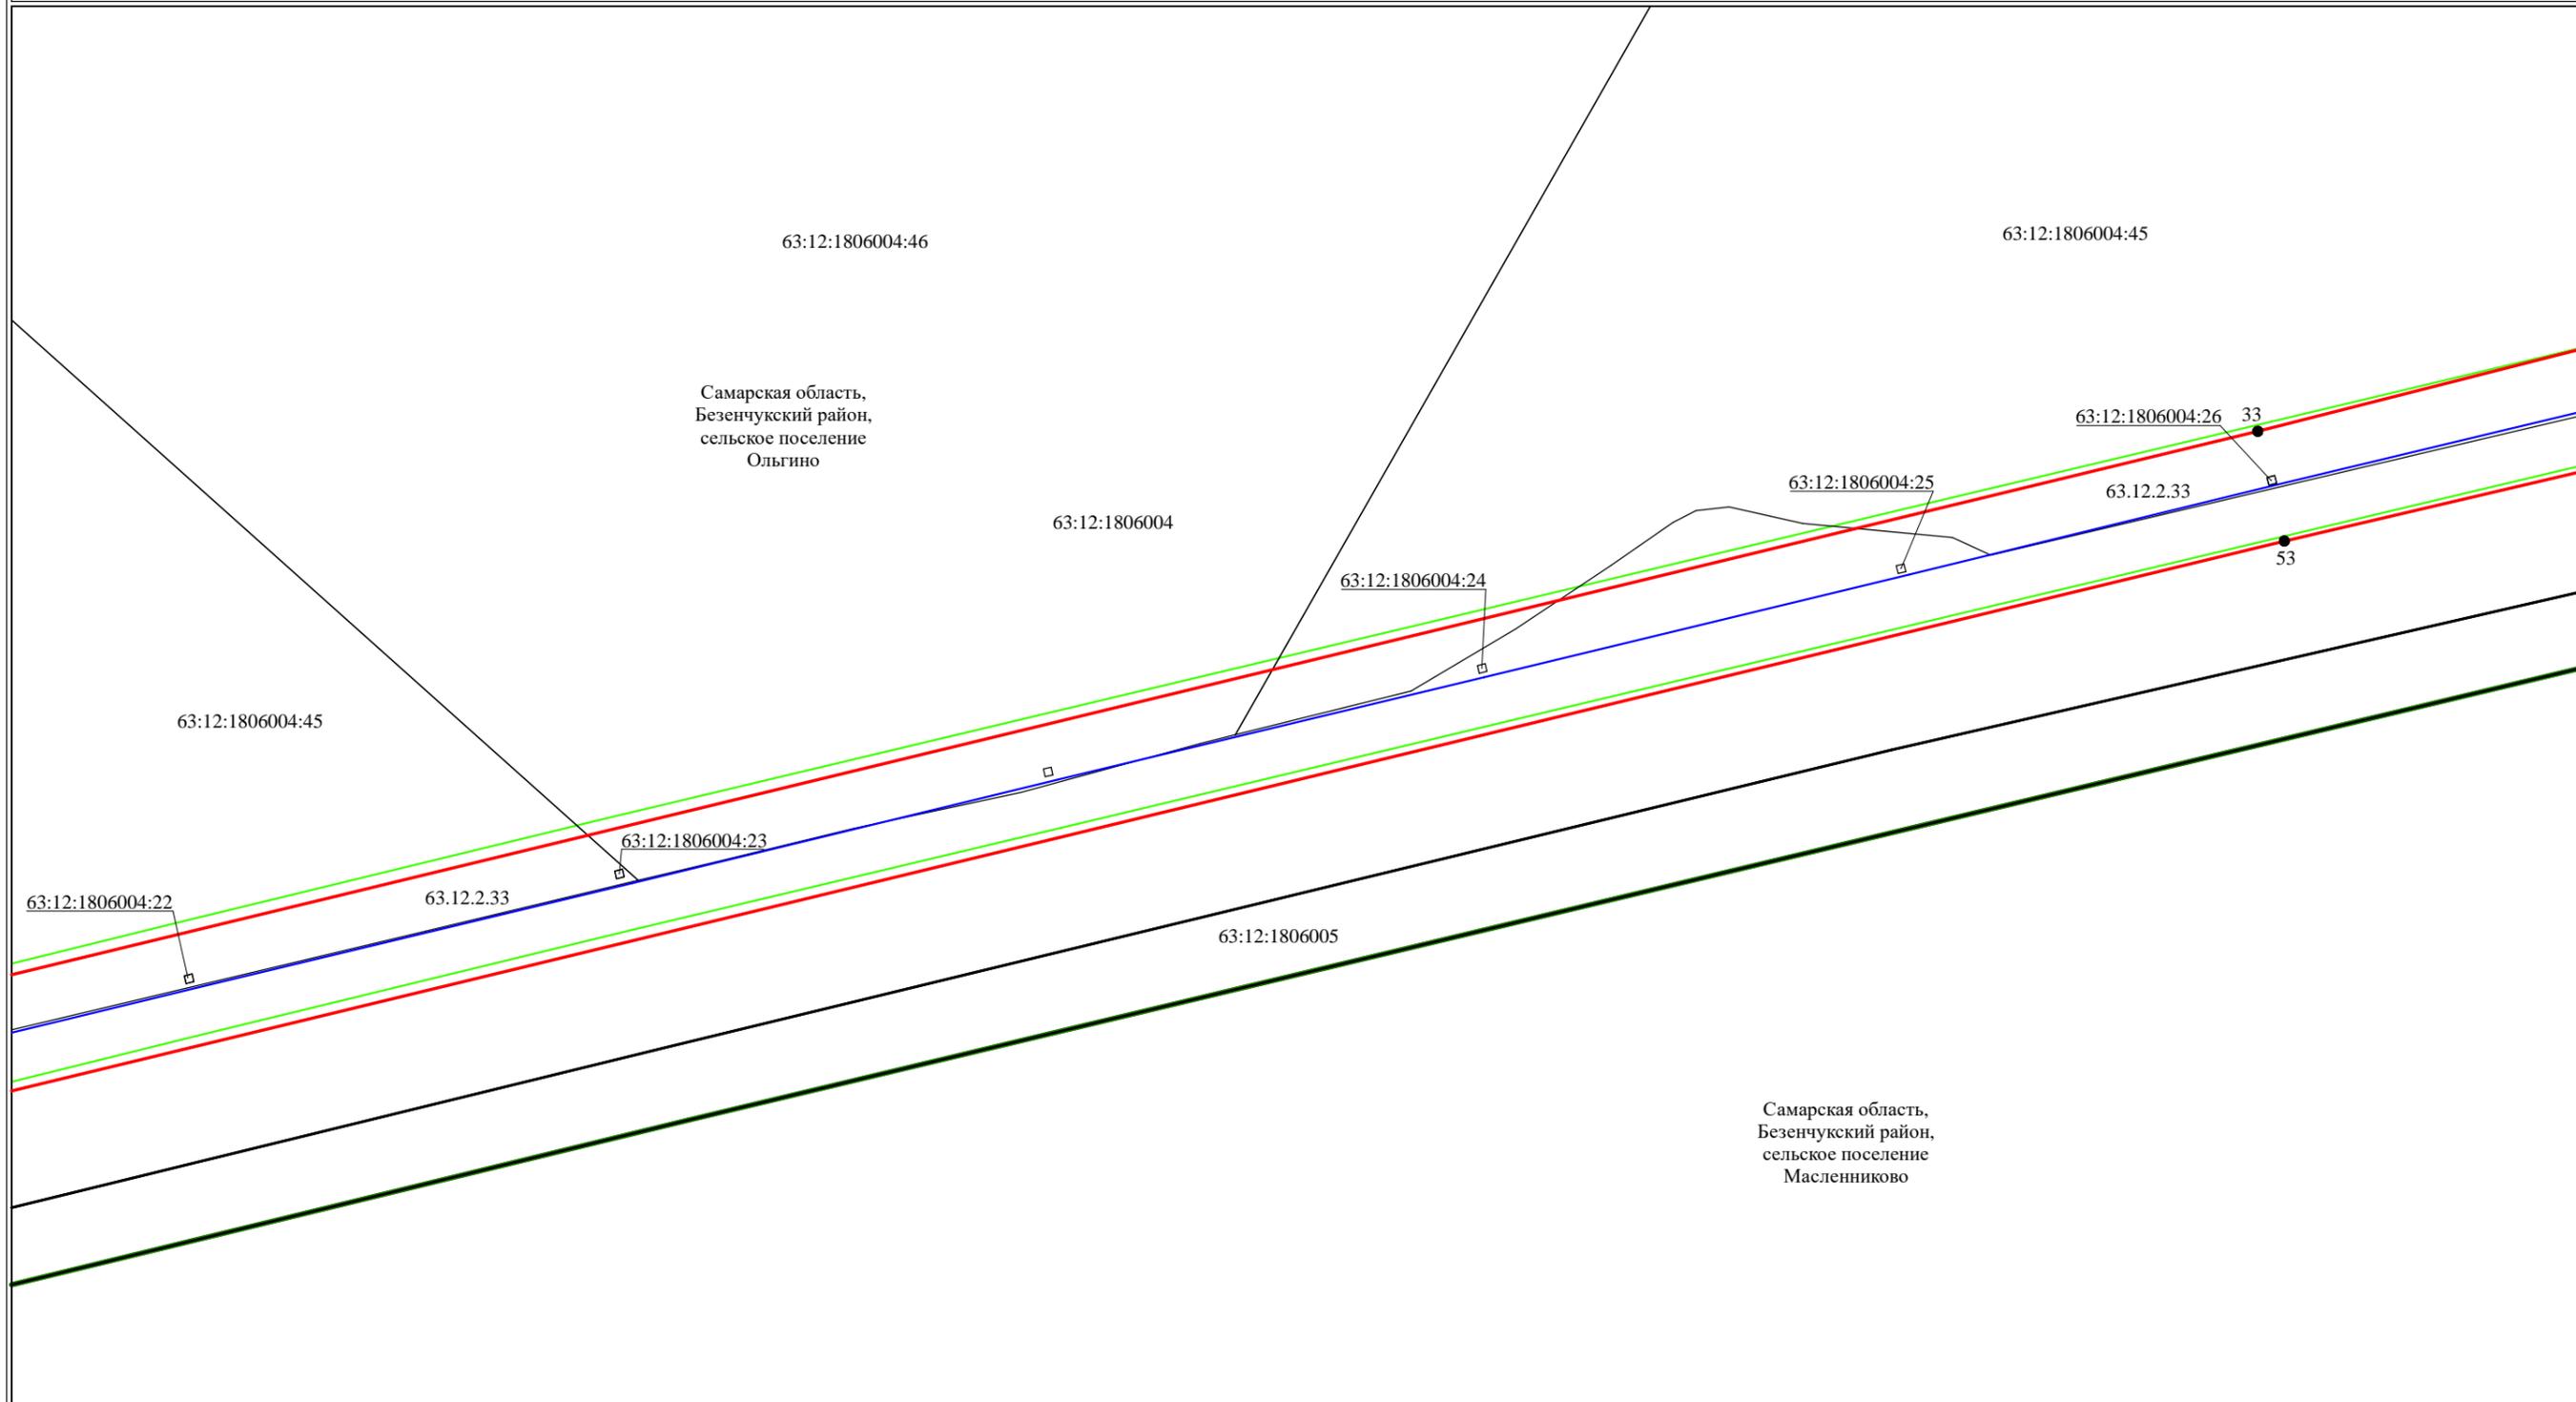

Используемые условные знаки и обозначения:

- проектная граница публичного сервитута
- местоположение инженерного сооружения
- граница кадастрового квартала
- граница сельского поселения
- граница зоны с особыми условиями использования территорий
- контур учтенного объекта капитального строительства
- 63:34:0202005:62 кадастровый номер земельного участка
- 63:12:1806001 кадастровый номер кадастрового квартала
- 63.12.2.33 учетный номер зоны с особыми условиями использования территорий
- 2 характеристическая точка границ, сведения о которой позволяют однозначно определить ее положение на местности


Масштаб 1:2000



Подпись \_\_\_\_\_ Дата "14" октября 2020 г.

Место для оттиска печати (при наличии) лица, составившего описание местоположения границ объекта

Схема расположения границ публичного сервитута

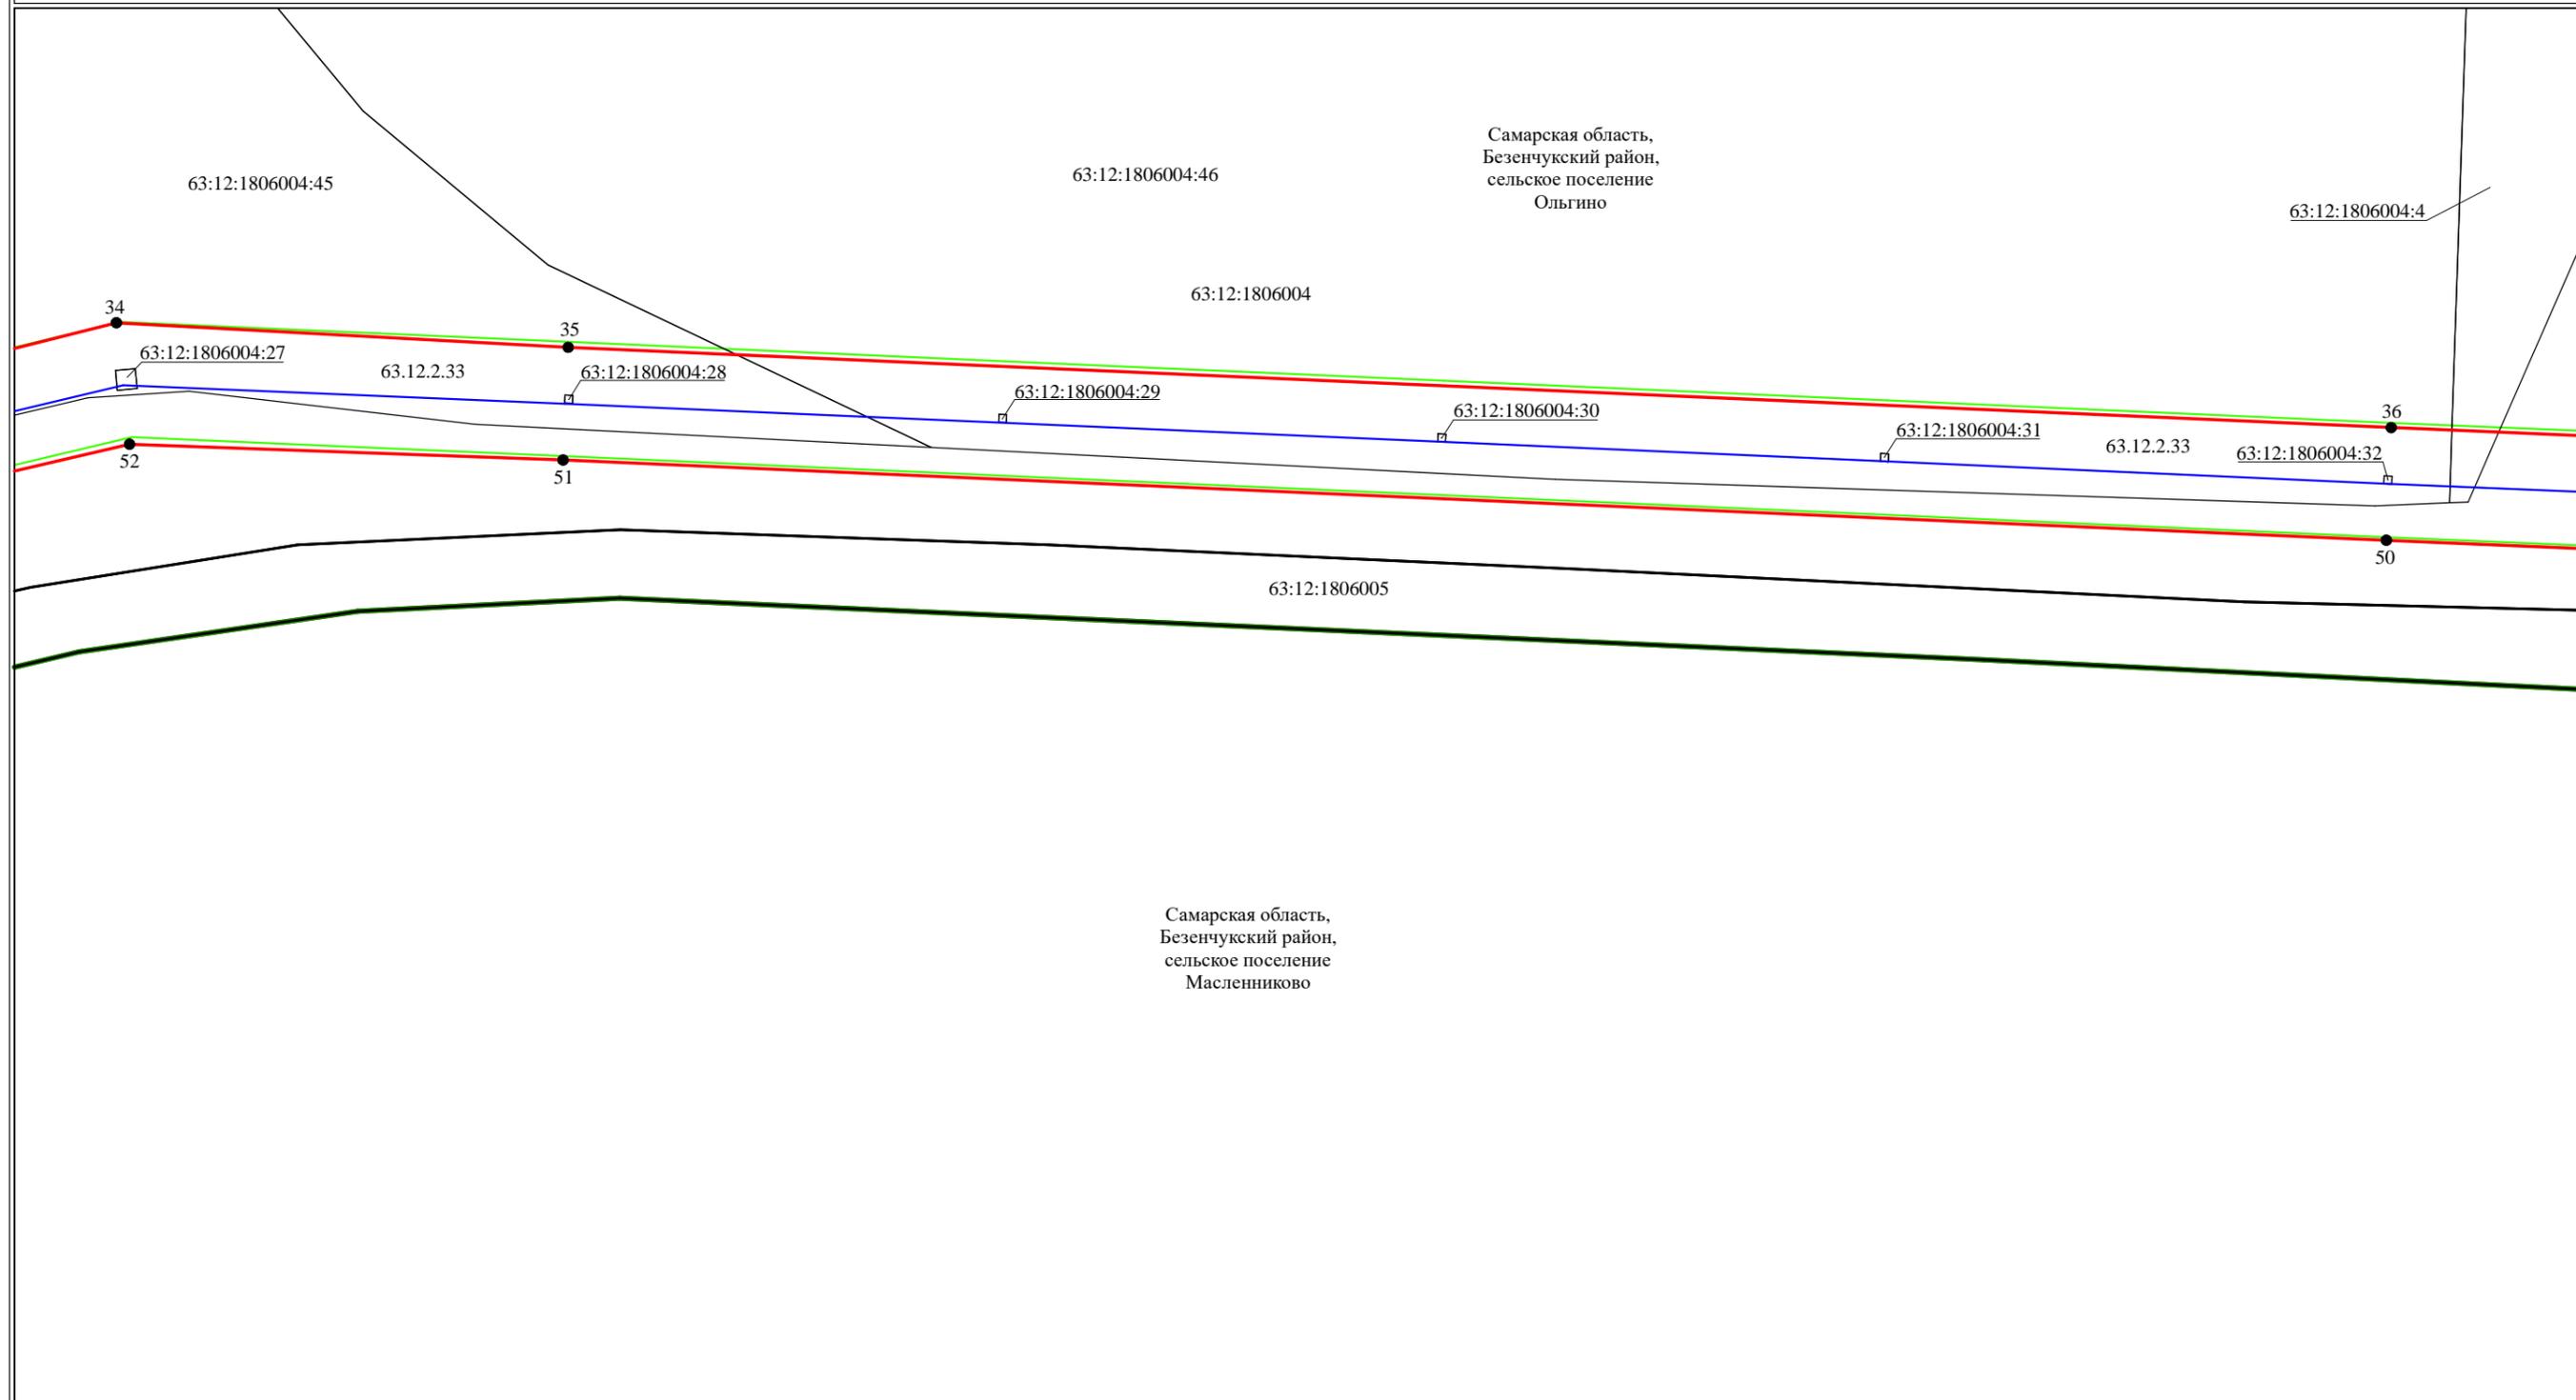

Масштаб 1:2000

Используемые условные знаки и обозначения:


- проектная граница публичного сервитута
- местоположение инженерного сооружения
- граница кадастрового квартала
- граница сельского поселения
- граница зоны с особыми условиями использования территорий
- контур учтенного объекта капитального строительства
- 63:34:0202005:62 кадастровый номер земельного участка
- 63:12:1806001 кадастровый номер кадастрового квартала
- 63.12.2.33 учетный номер зоны с особыми условиями использования территорий
- 2 характеристическая точка границ, сведения о которой позволяют однозначно определить ее положение на местности



Подпись \_\_\_\_\_ Дата "14" октября 2020 г.

Место для оттиска печати (при наличии) лица, составившего описание местоположения границ объекта

## Схема расположения границ публичного сервитута

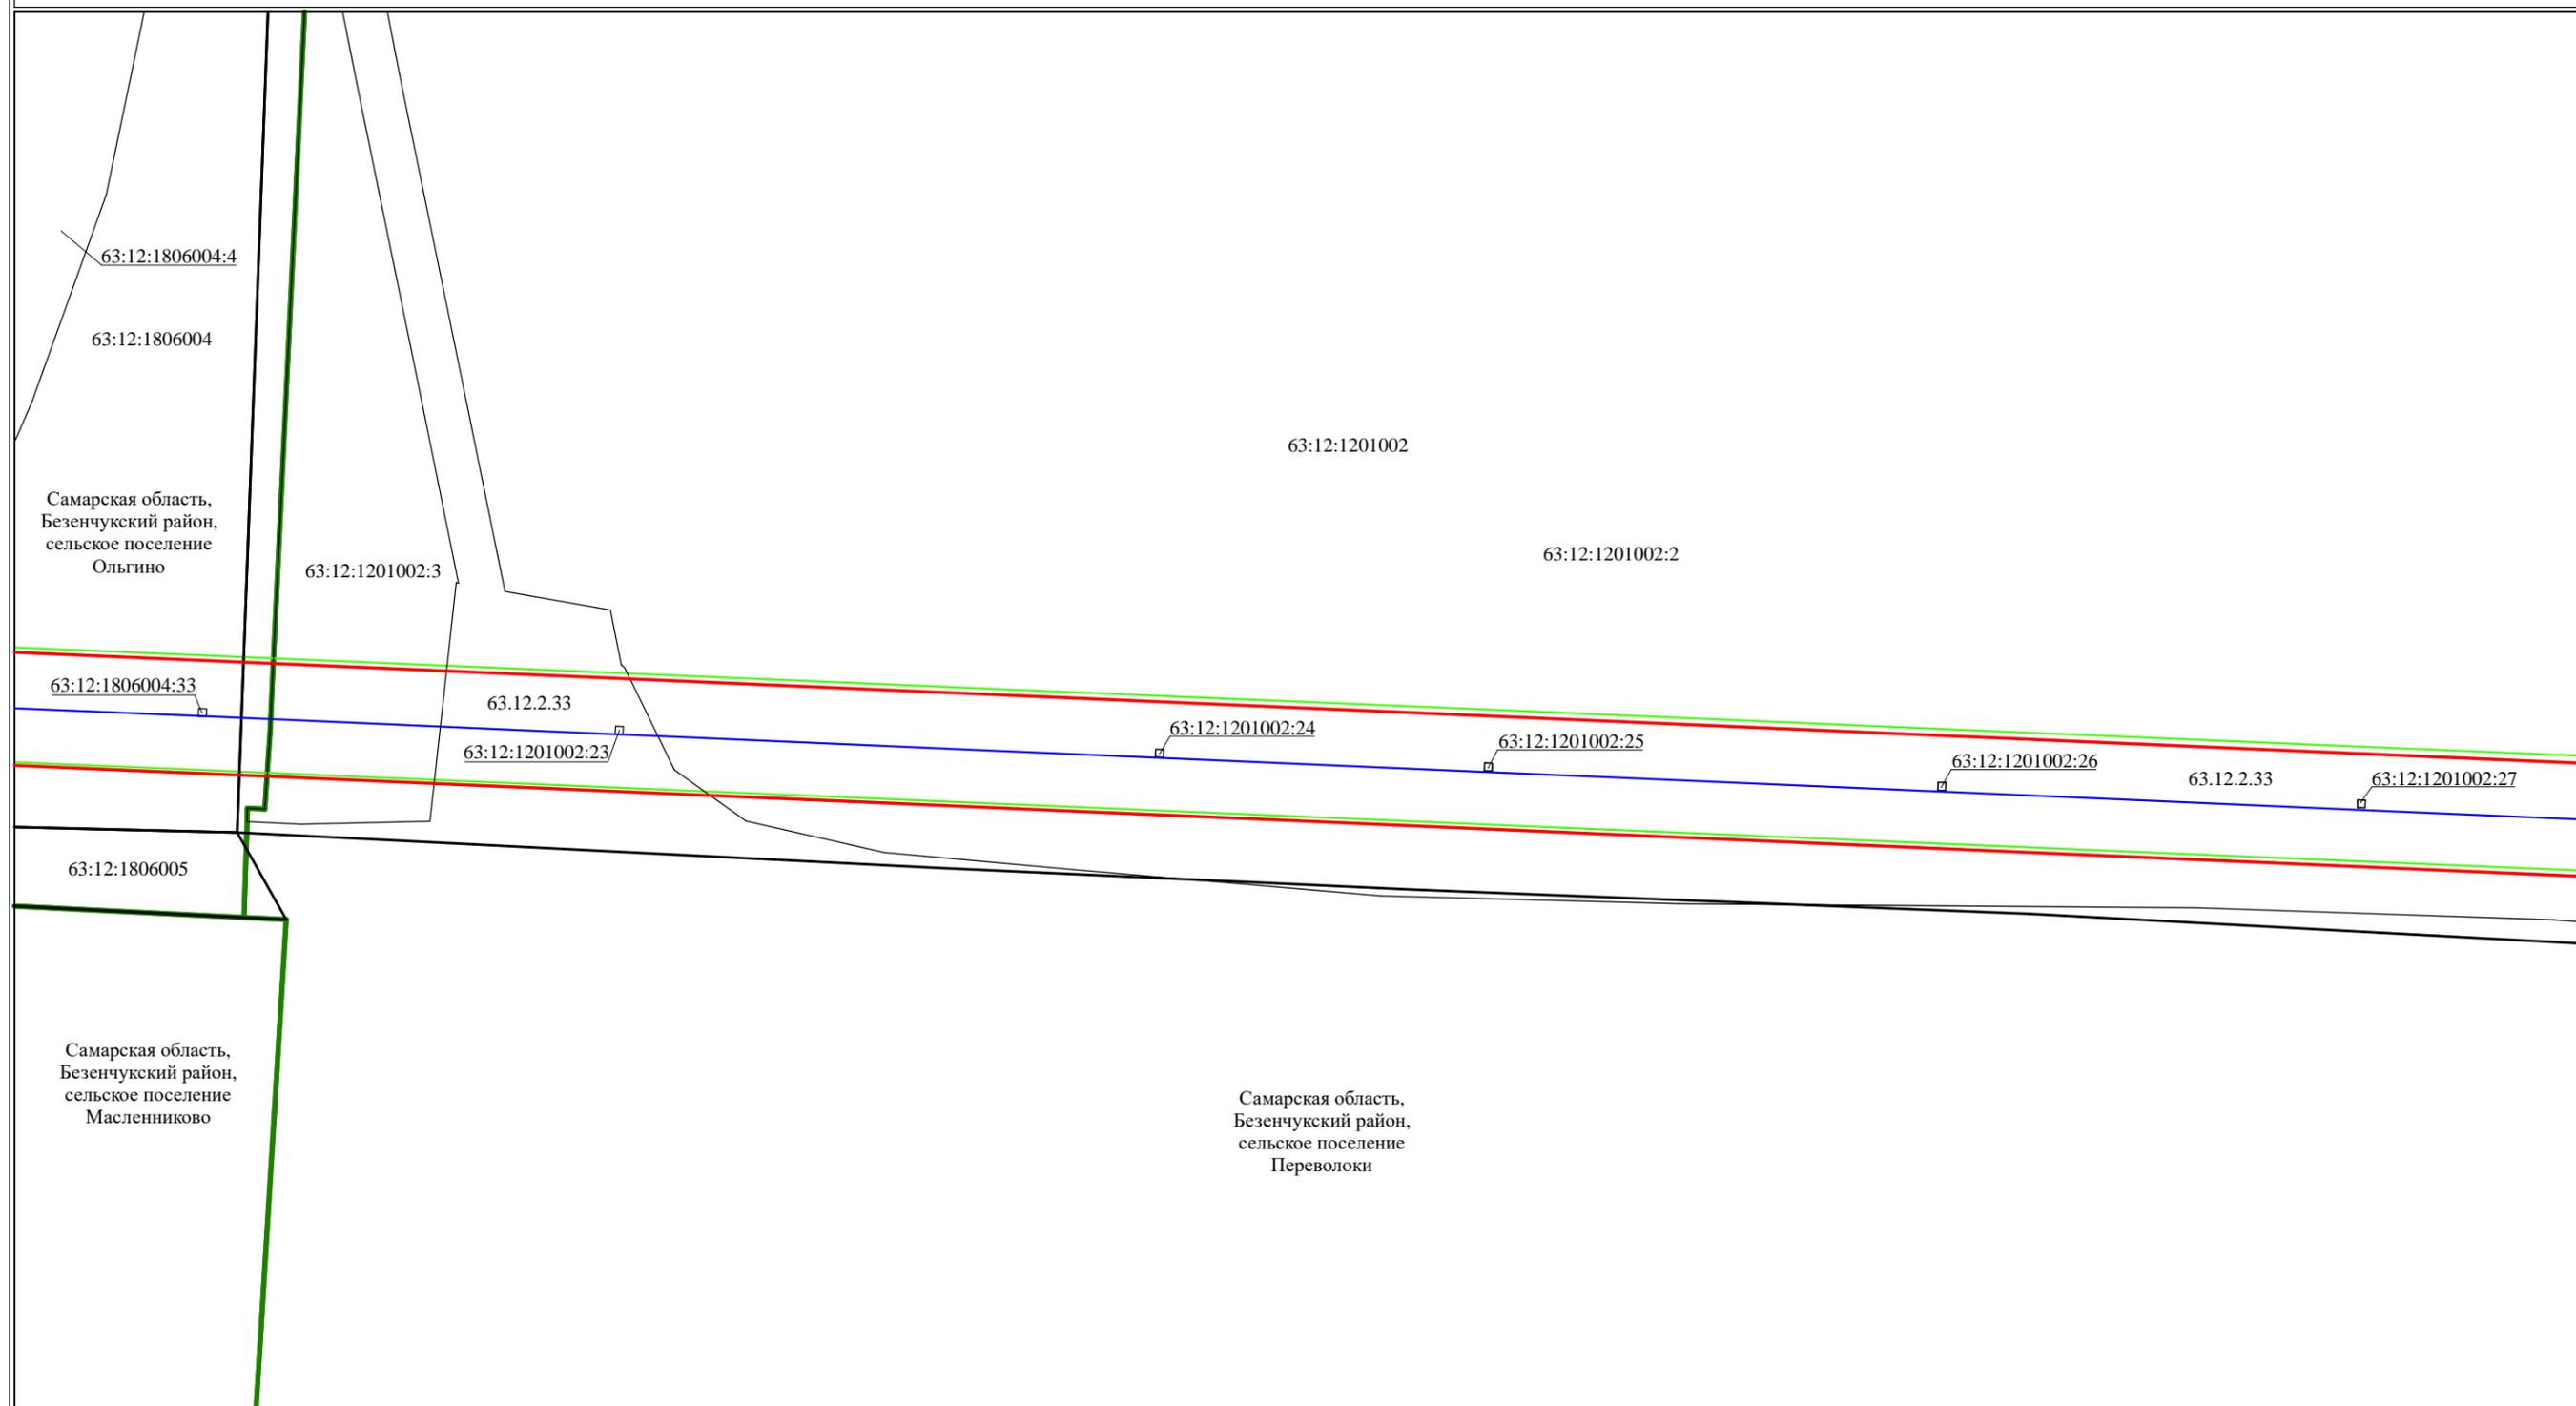

Используемые условные знаки и обозначения:

Масштаб 1:2000


- проектная граница публичного сервитута
- местоположение инженерного сооружения
- граница кадастрового квартала
- граница сельского поселения
- граница зоны с особыми условиями использования территорий
- контур учтенного объекта капитального строительства
- 63:34:0202005:62 кадастровый номер земельного участка
- 63:12:1806001 кадастровый номер кадастрового квартала
- 63.12.2.33 учетный номер зоны с особыми условиями использования территорий
- 2 характеристическая точка границ, сведения о которой позволяют однозначно определить ее положение на местности



Подпись \_\_\_\_\_ Дата "14" октября 2020 г.

Место для оттиска печати (при наличии) лица, составившего описание местоположения границ объекта

## Схема расположения границ публичного сервитута

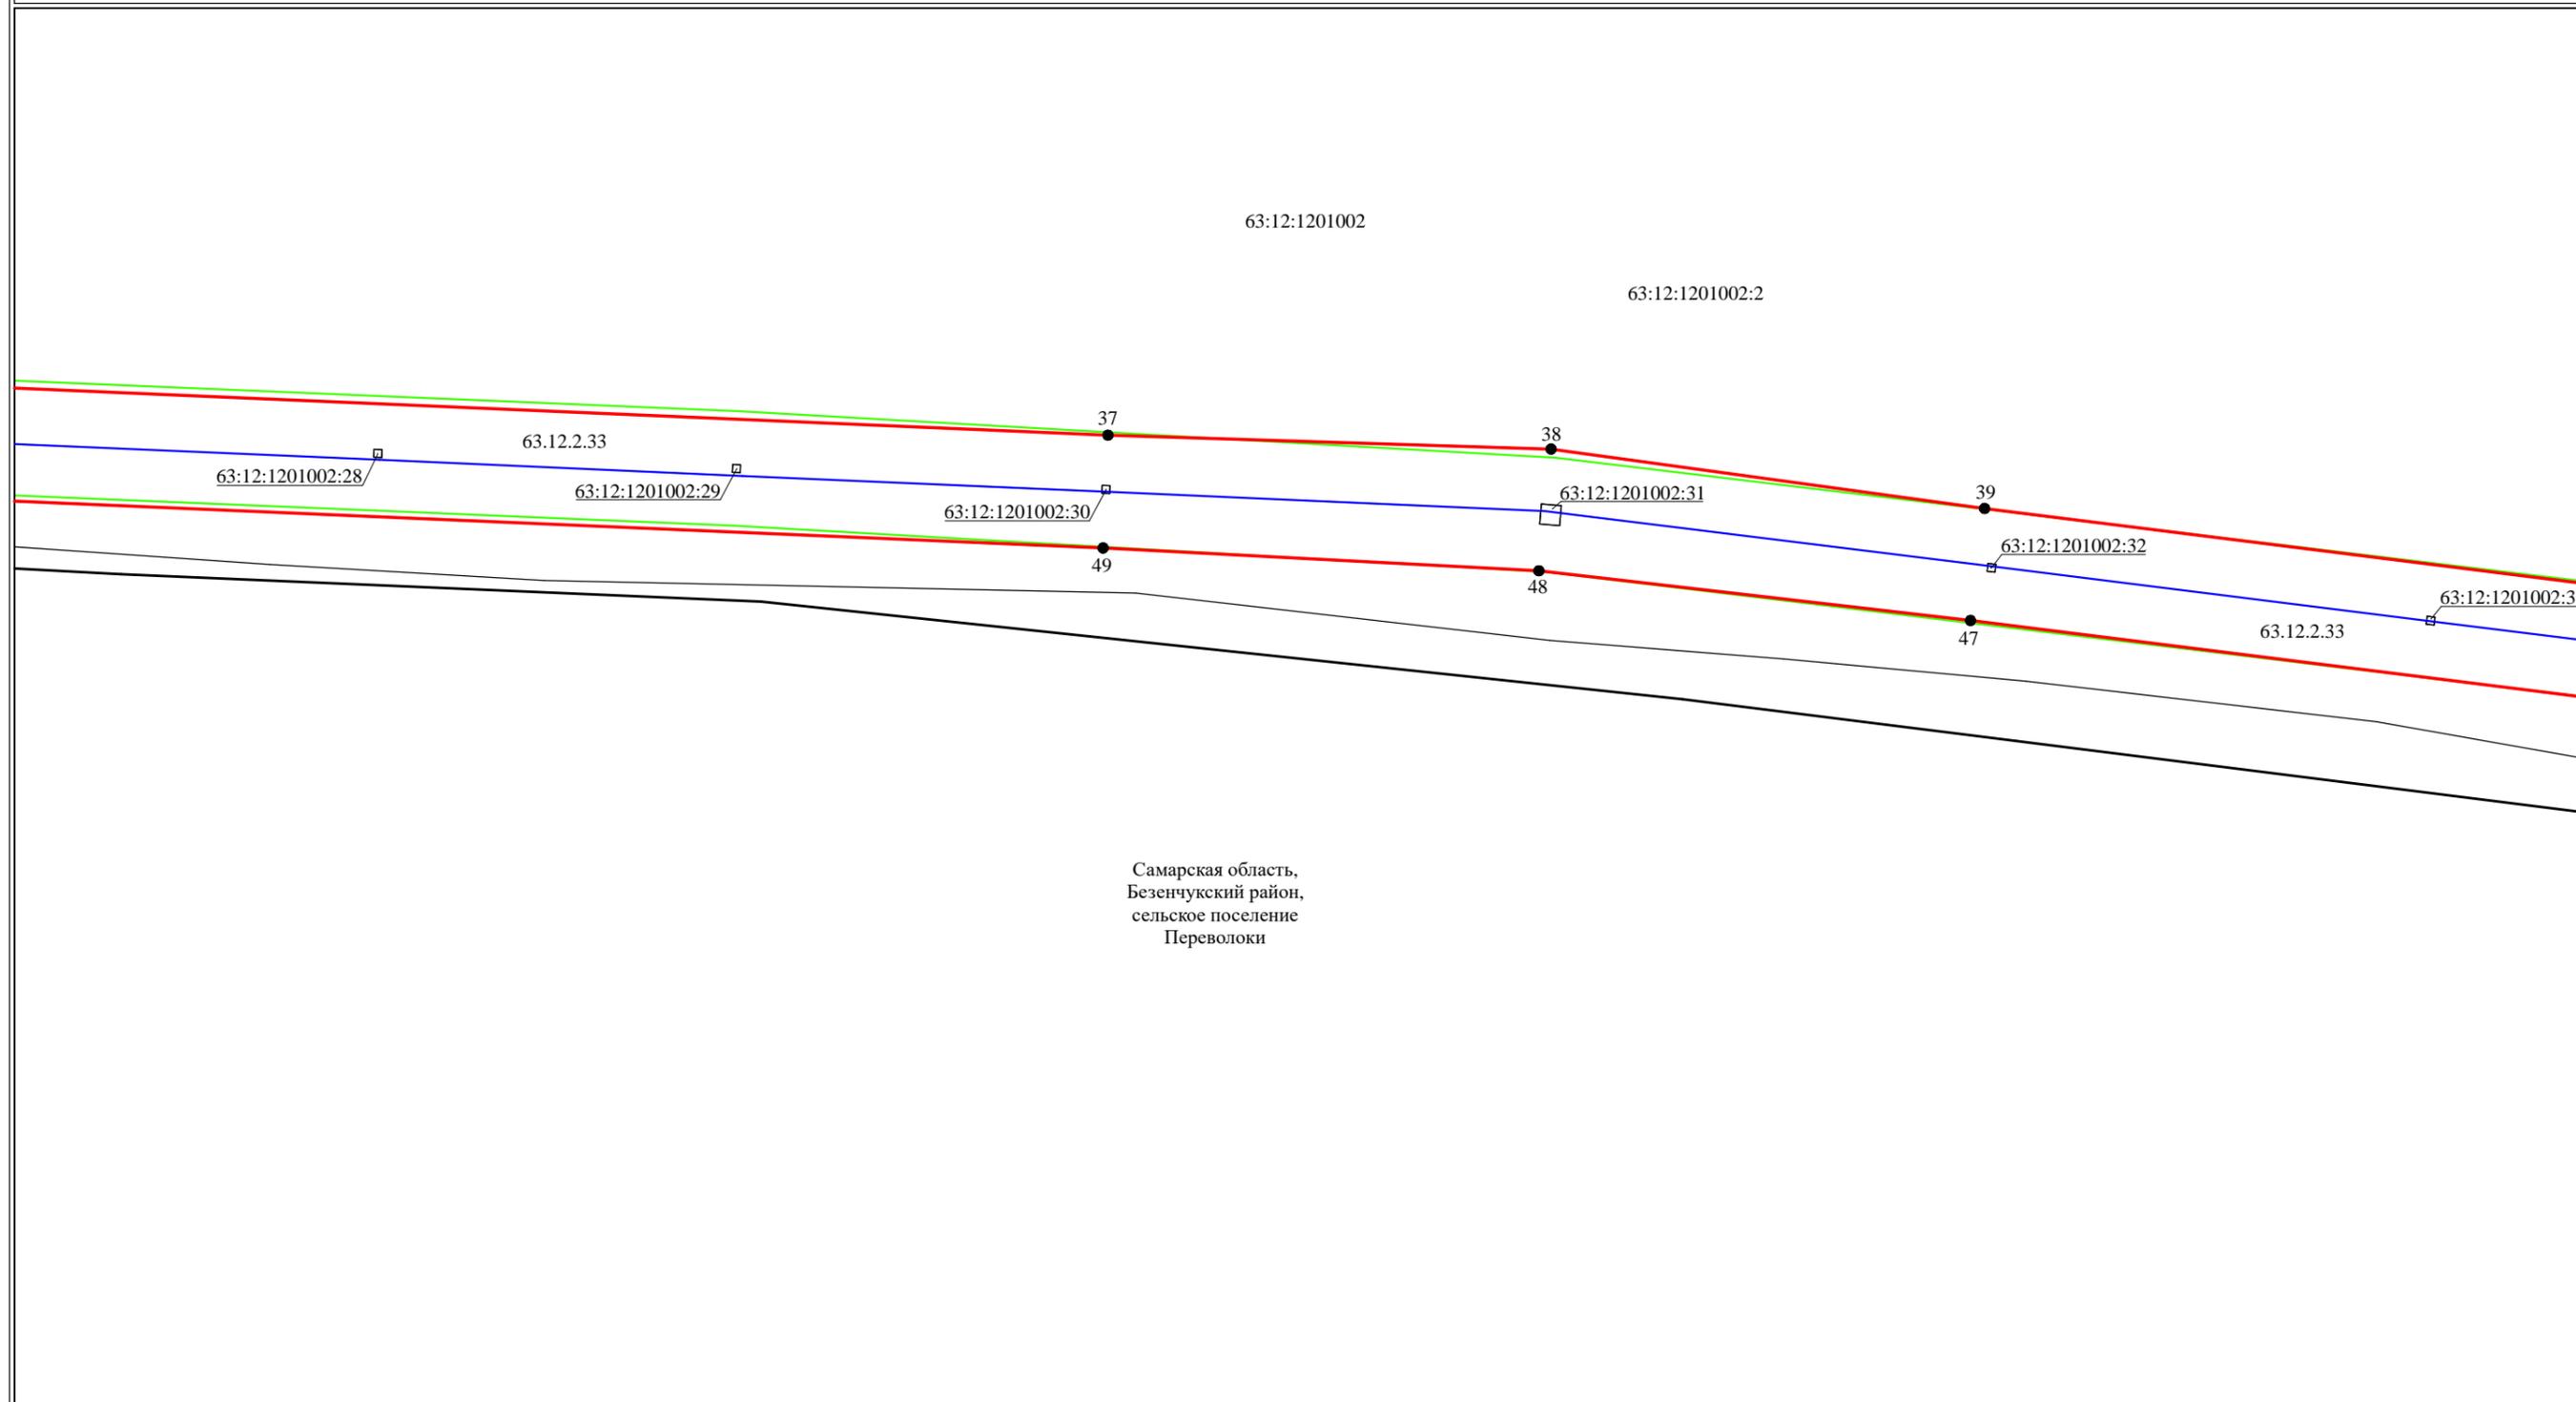

Используемые условные знаки и обозначения:

Масштаб 1:2000


- проектная граница публичного сервитута
- местоположение инженерного сооружения
- граница кадастрового квартала
- граница сельского поселения
- граница зоны с особыми условиями использования территорий
- контур учтенного объекта капитального строительства
- 63:34:0202005:62 кадастровый номер земельного участка
- 63:12:1806001 кадастровый номер кадастрового квартала
- 63.12.2.33 учетный номер зоны с особыми условиями использования территорий
- 2 характерная точка границ, сведения о которой позволяют однозначно определить ее положение на местности



Подпись \_\_\_\_\_ Дата "14" октября 2020 г.

Место для оттиска печати (при наличии) лица,  
составившего описание местоположения границ объекта

Схема расположения границ публичного сервитута

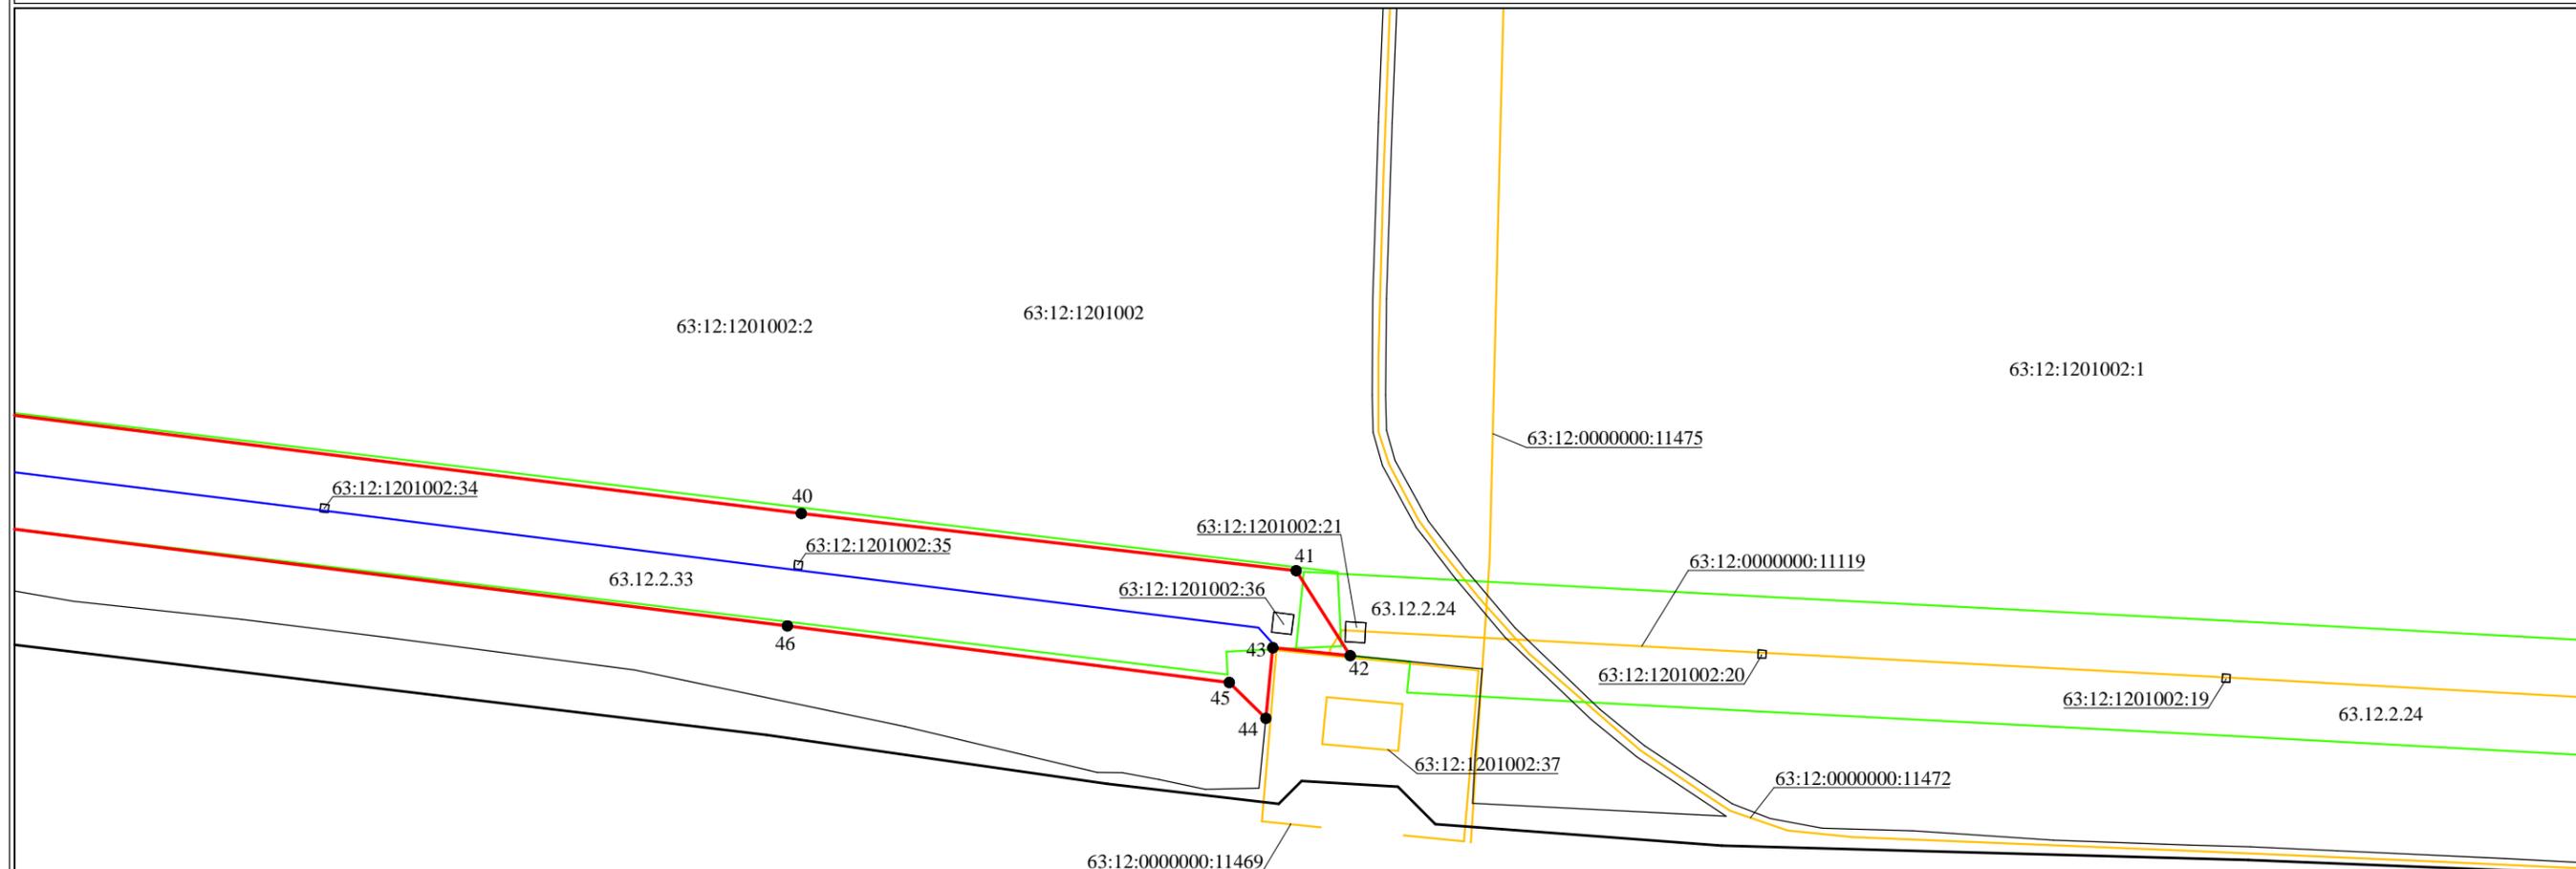

Самарская область,  
Безенчукский район,  
сельское поселение  
Переволоки

Масштаб 1:2000

Используемые условные знаки и обозначения:

- проектная граница публичного сервитута
- местоположение инженерного сооружения
- граница кадастрового квартала
- граница сельского поселения
- граница зоны с особыми условиями использования территорий
- контур учтенного объекта капитального строительства
- 63:34:0202005:62 кадастровый номер земельного участка
- 63:12:1806001 кадастровый номер кадастрового квартала
- 63.12.2.33 учетный номер зоны с особыми условиями использования территорий
- 2 характеристическая точка границ, сведения о которой позволяют однозначно определить ее положение на местности



Подпись \_\_\_\_\_ Дата "14" октября 2020 г.

Место для оттиска печати (при наличии) лица, составившего описание местоположения границ объекта